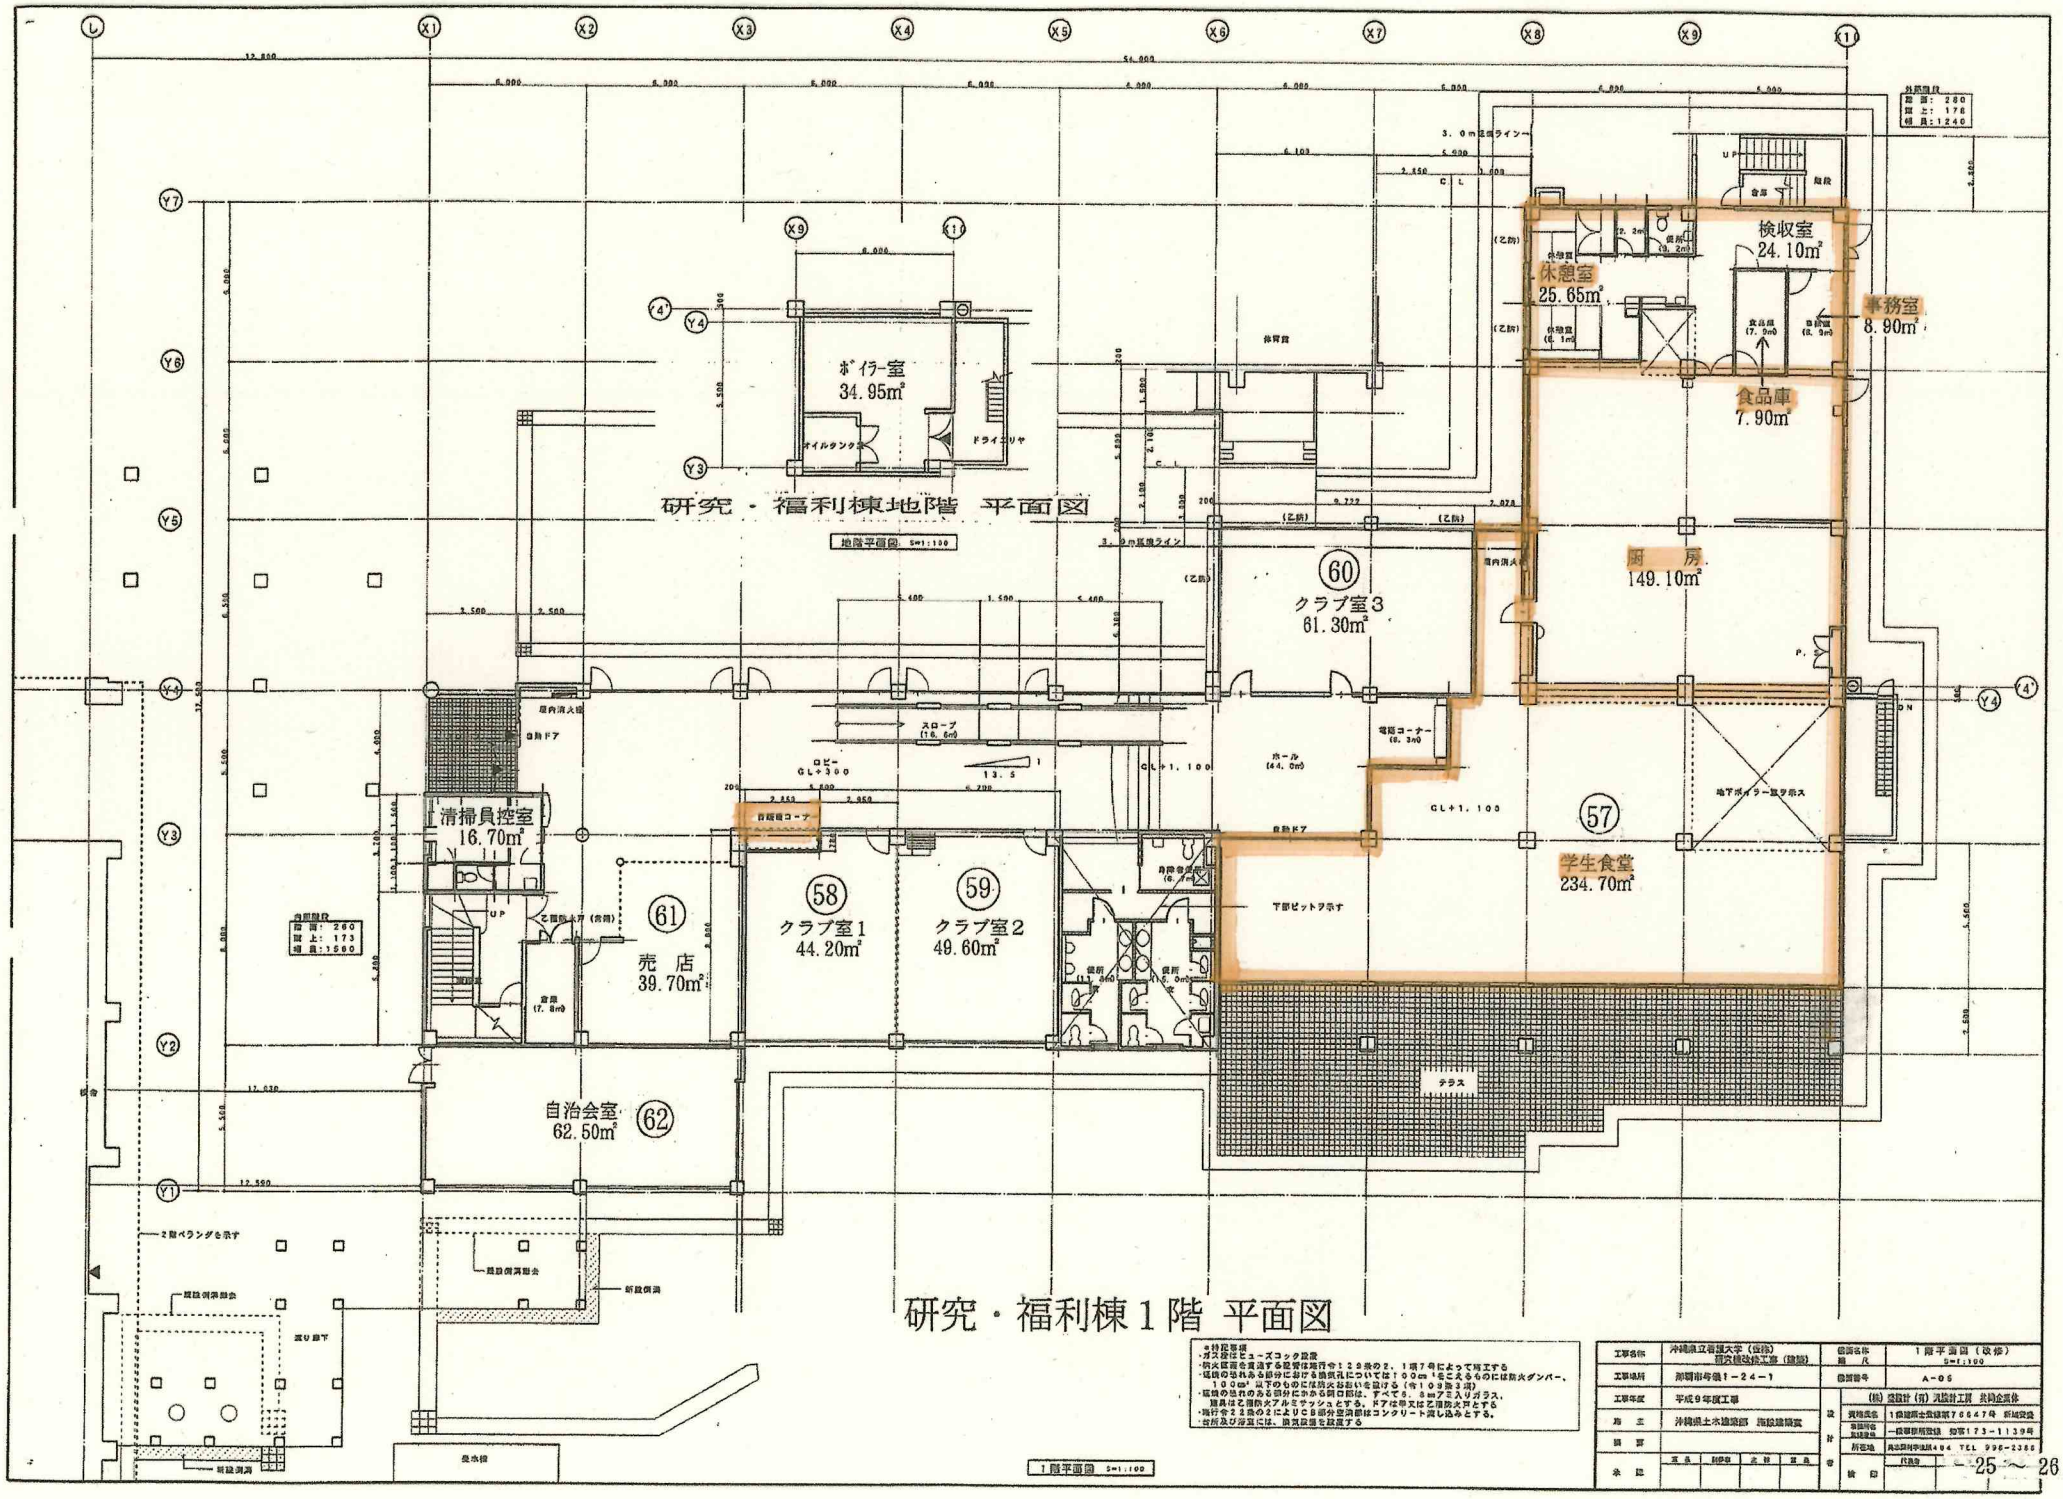
研究・福利棟地階 平面図
地階平面図 S=1:100
研究・福利棟１階 平面図
１階平面図 S=1:100
ボイラー室
34.95m²
オイルタンク室
ドライエリア
クラブ室３
61.30m²
厨房
149.10m²
検収室
24.10m²
休憩室
25.65m²
事務室
8.90m²
食品庫
7.90m²
学生食堂
234.70m²
地下ボイラー室ダボス
下部ピットダボす
清掃員控室
16.70m²
売店
39.70m²
クラブ室１
44.20m²
クラブ室２
49.60m²
自治会室
62.50m²
テラス
スロープ
ロビー
GL+300
GL+1,100
ホール
(44.0m²)
電話コーナー
(8.3m²)
自動ドア
屋内消火栓
乙種防火戸（常閉）
UP
DN
2階ベランダを示す
屋根側溝勾配
屋根側溝勾配
新設側溝
新設側溝
渡り廊下
屋水排
工事名称 沖縄県立看護大学（仮称）研究棟改修工事（設備）
工事場所 那覇市与儀１－２４－１
工事年度 平成９年度工事
発注 沖縄県土木建築部 施設建築室
図面名称 １階平面図（改修）
縮尺 S=1:100
図面番号 A-06
(株)建設計（有）沖設計工房 共同企業体
１級建築士登録第７６６４７号 新城安盛
一級建築士登録第 登録番号 ２級建築士登録 登録第１７３－１１３９号
所在地 那覇市与儀１４０４ TEL 995-2385
代表者
検印
承認
－25～26－