



全体配置図


教育管理棟 1階 平面図

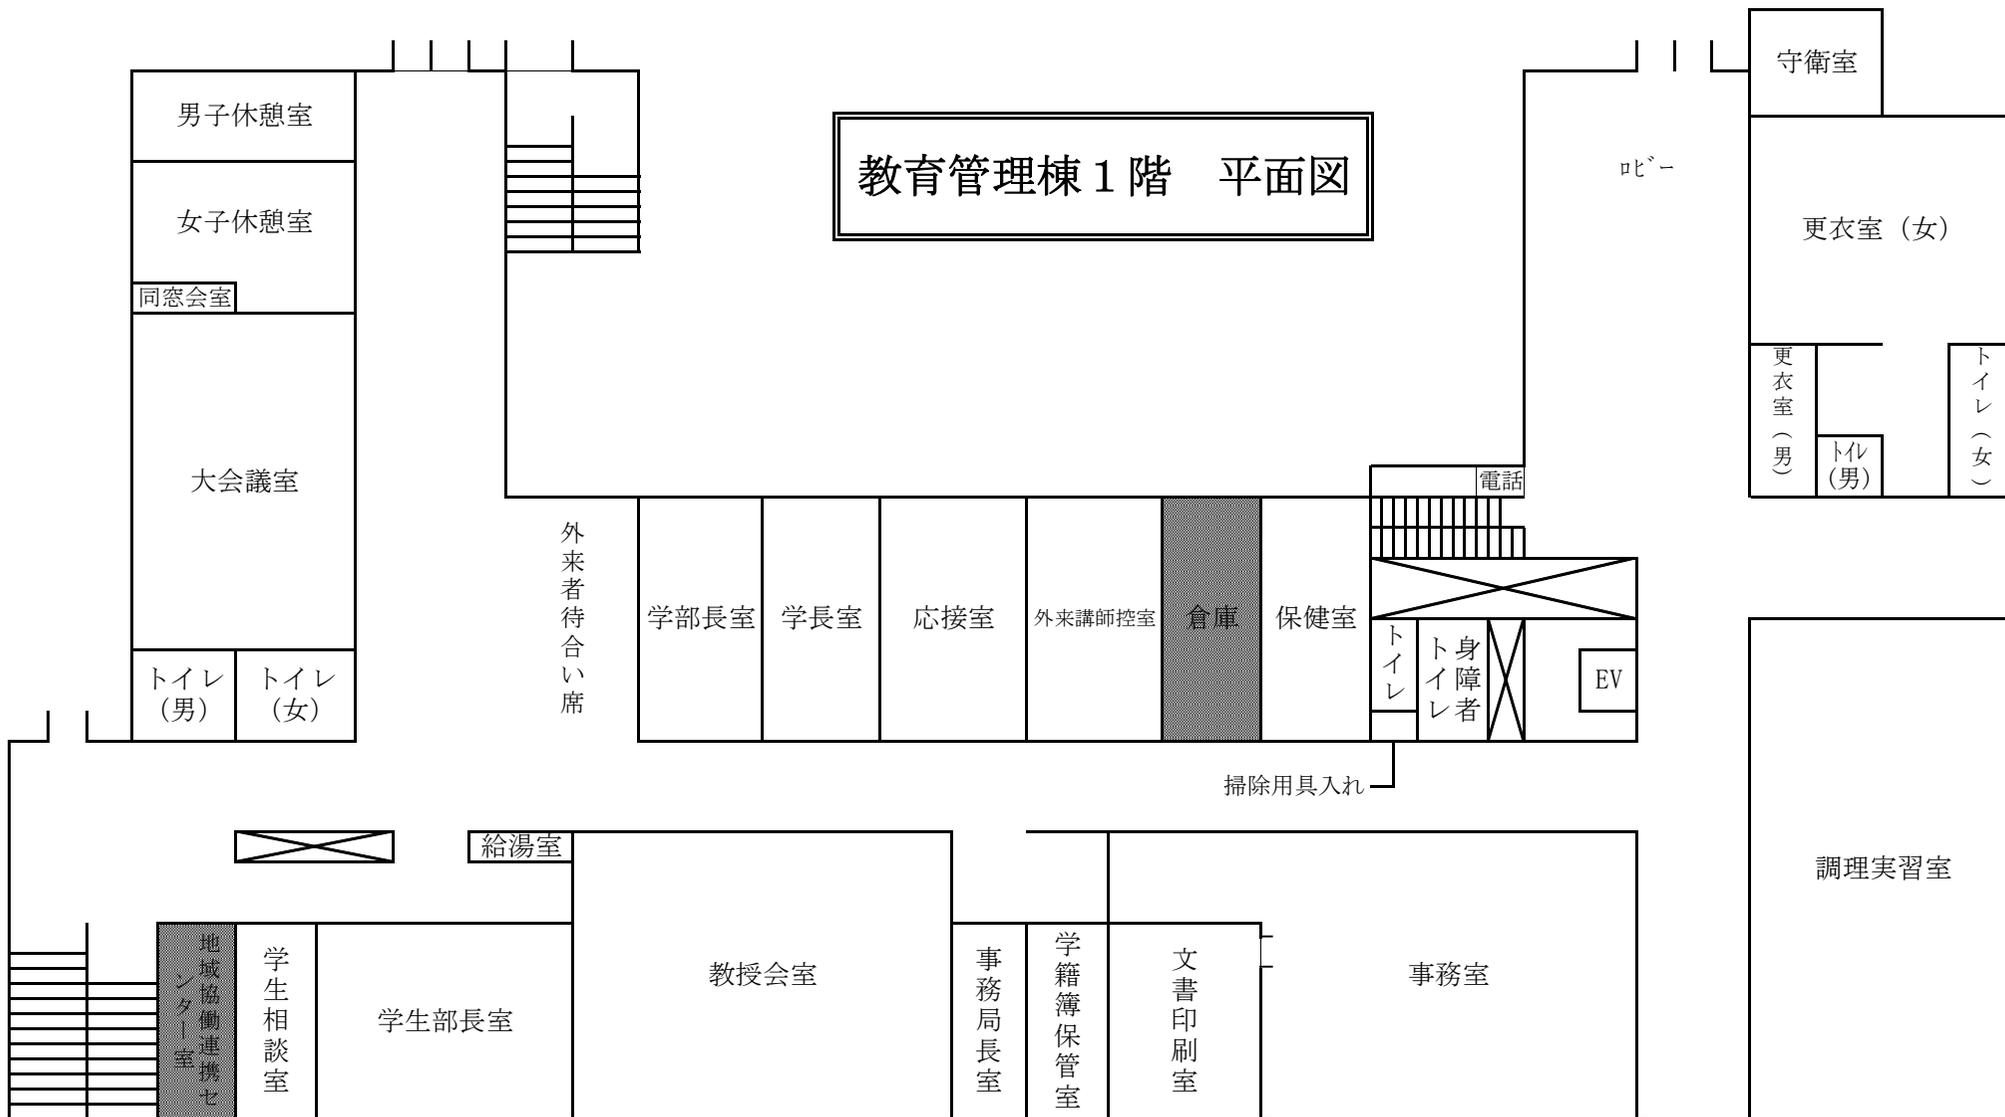


教育管理棟 2階 平面図

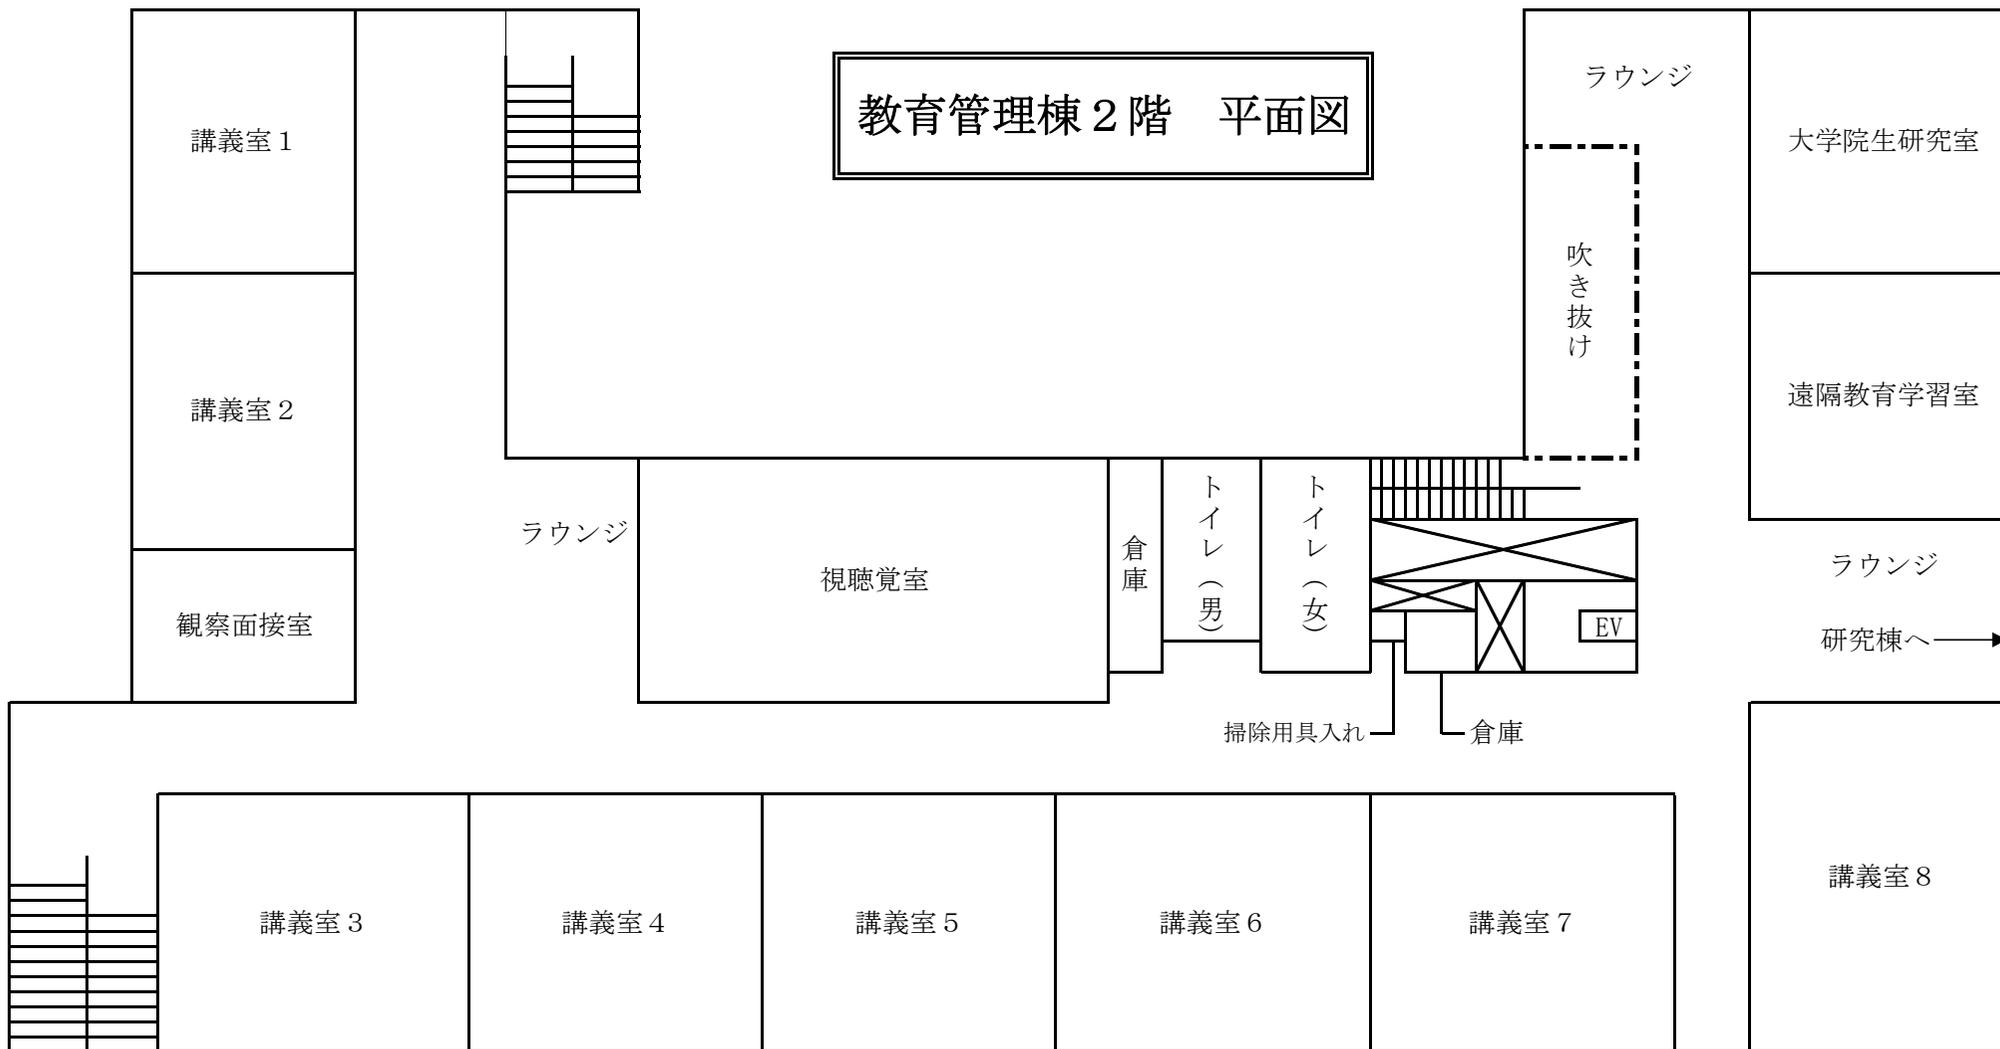

教育管理棟 3階 平面図

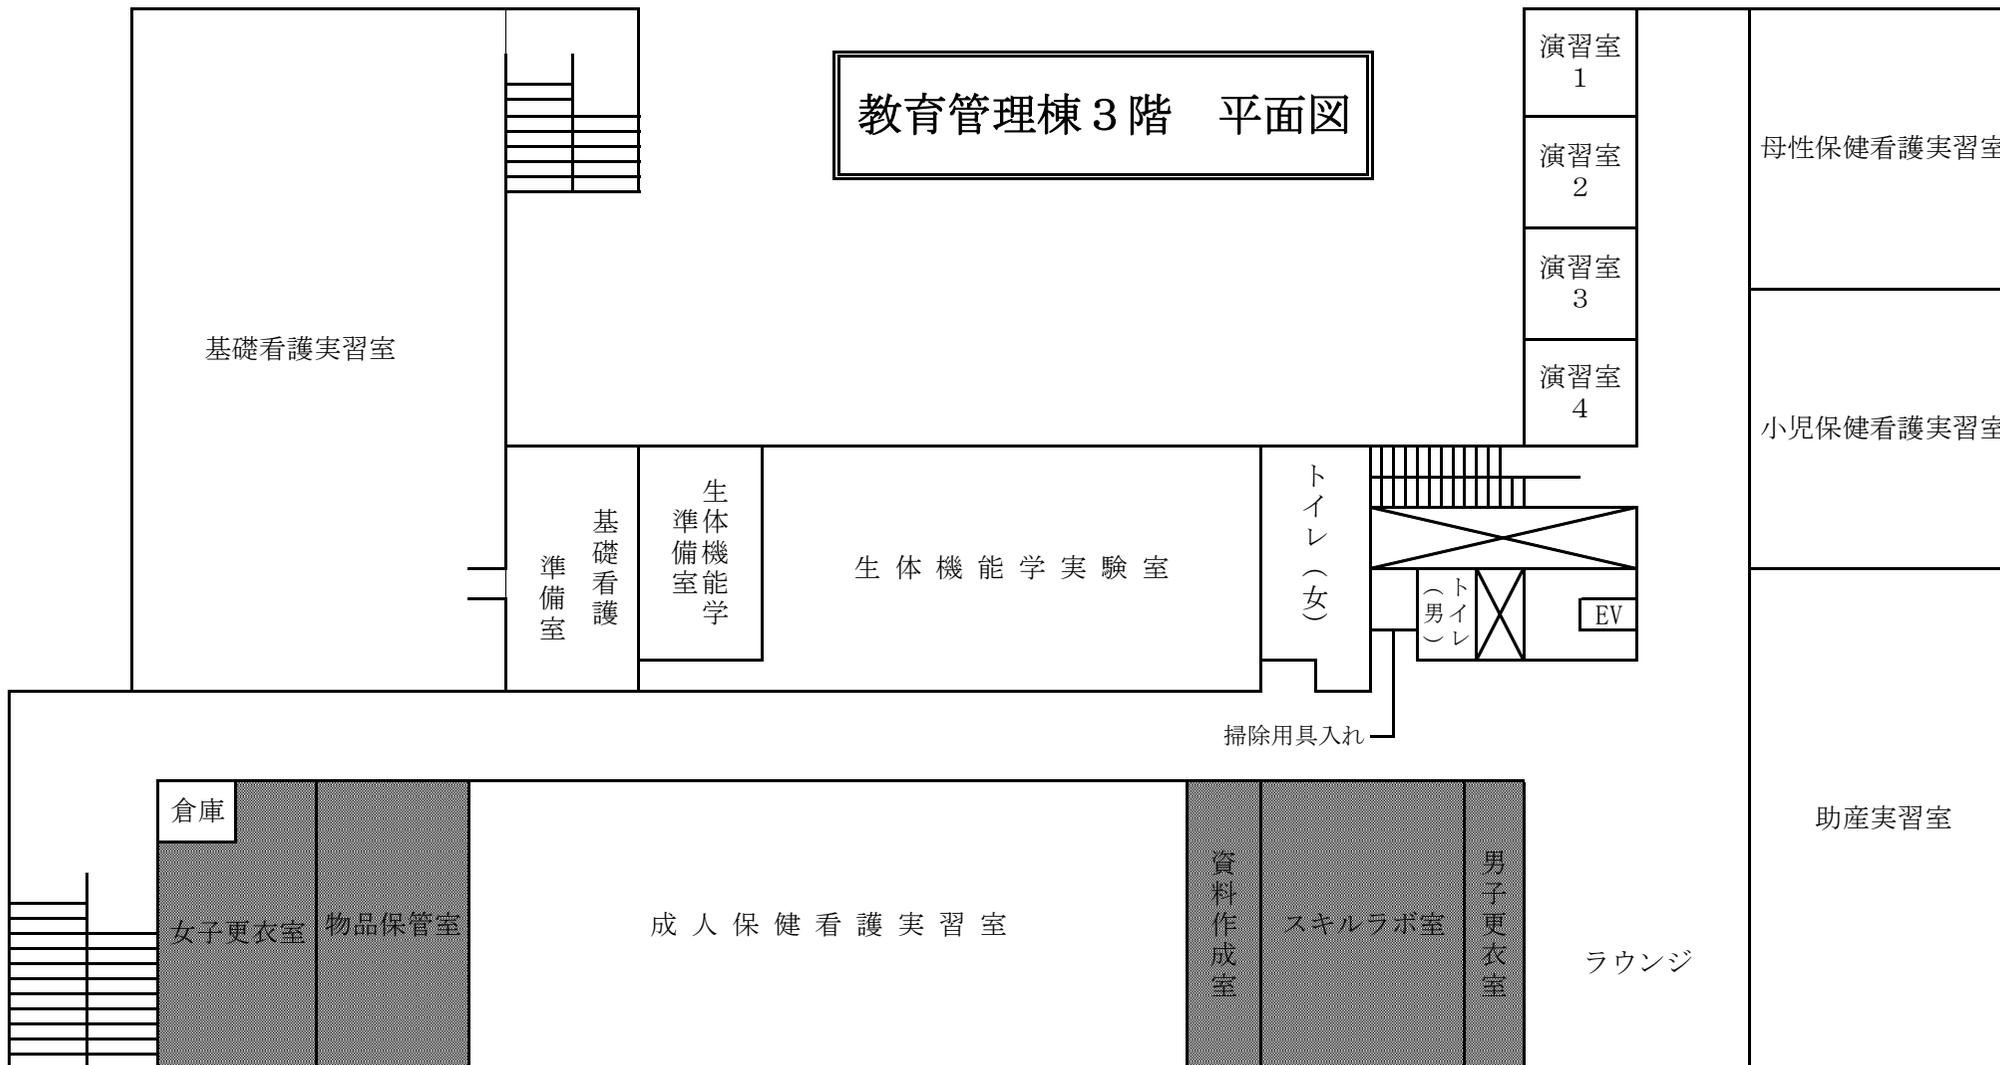


教育管理棟 4階 平面図

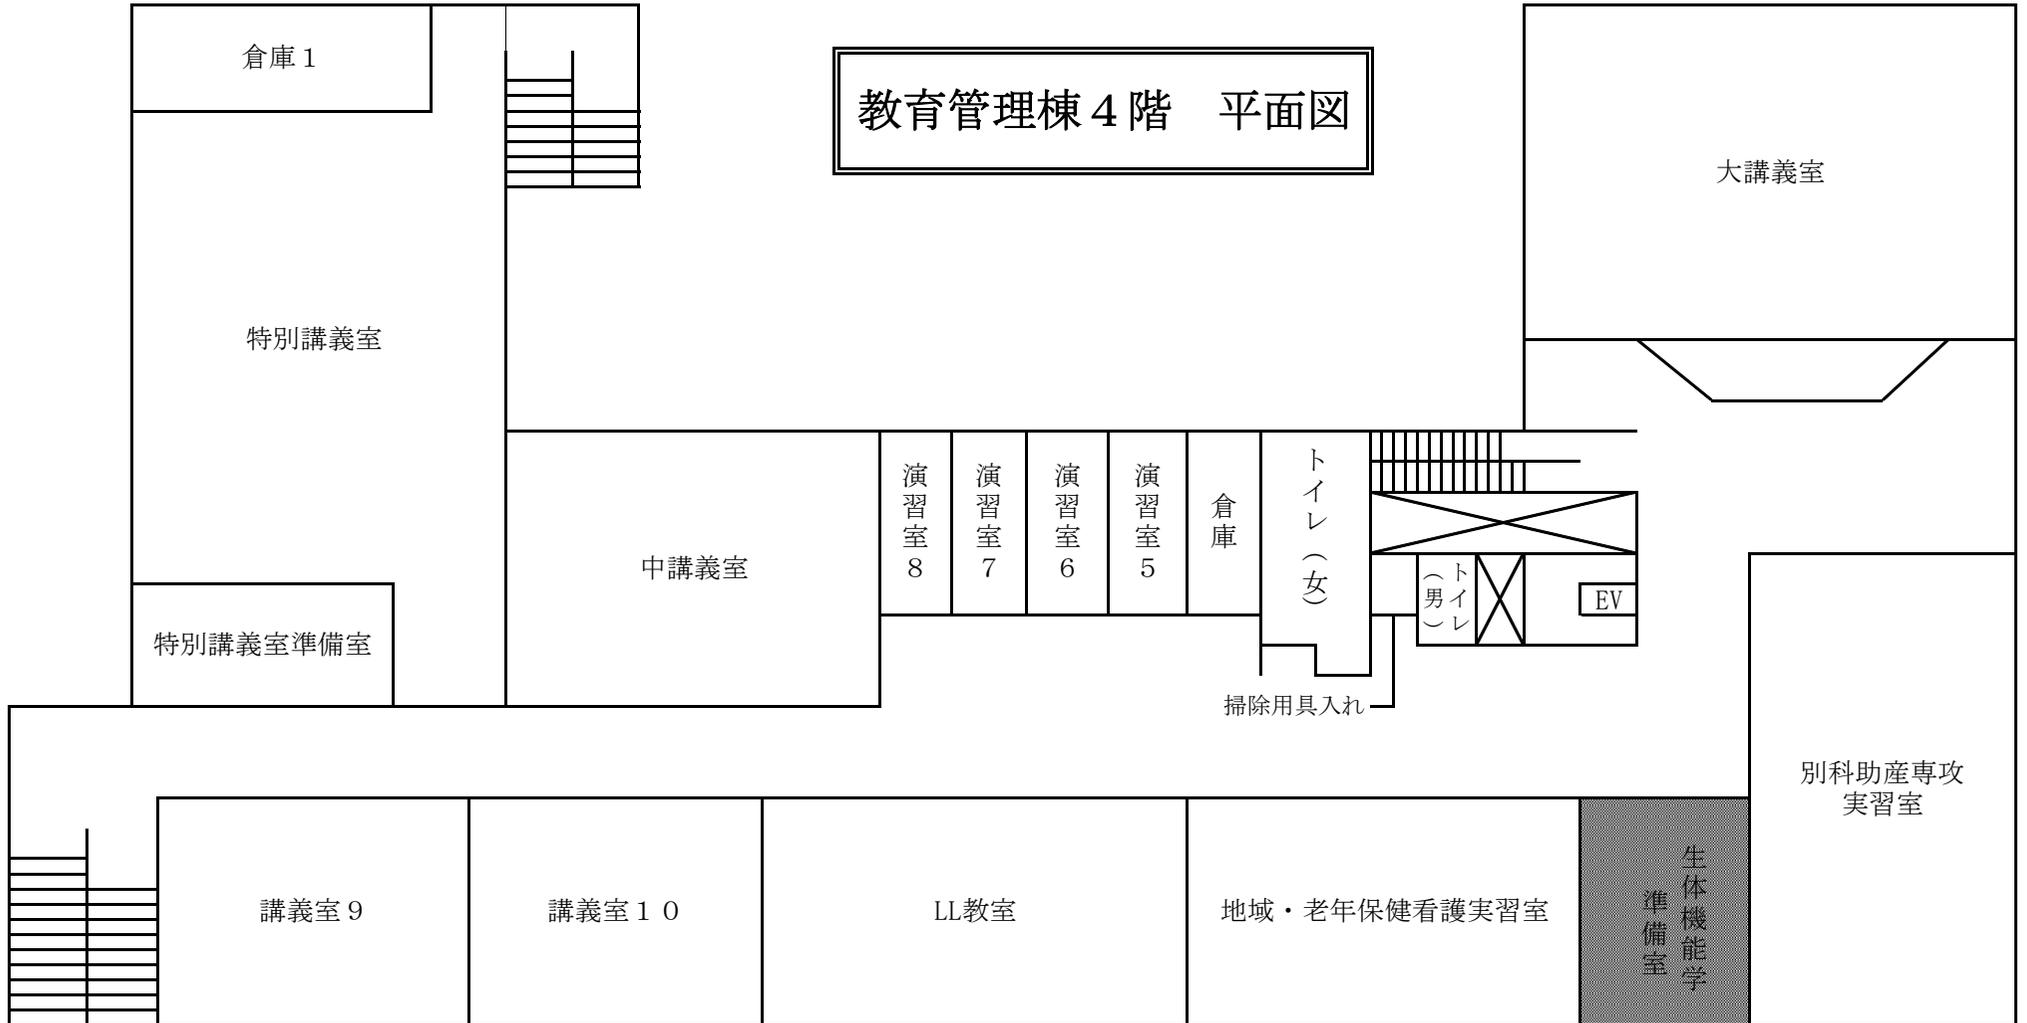


教育管理棟地階・屋上 平面図




研究・福利棟 1階 平面図

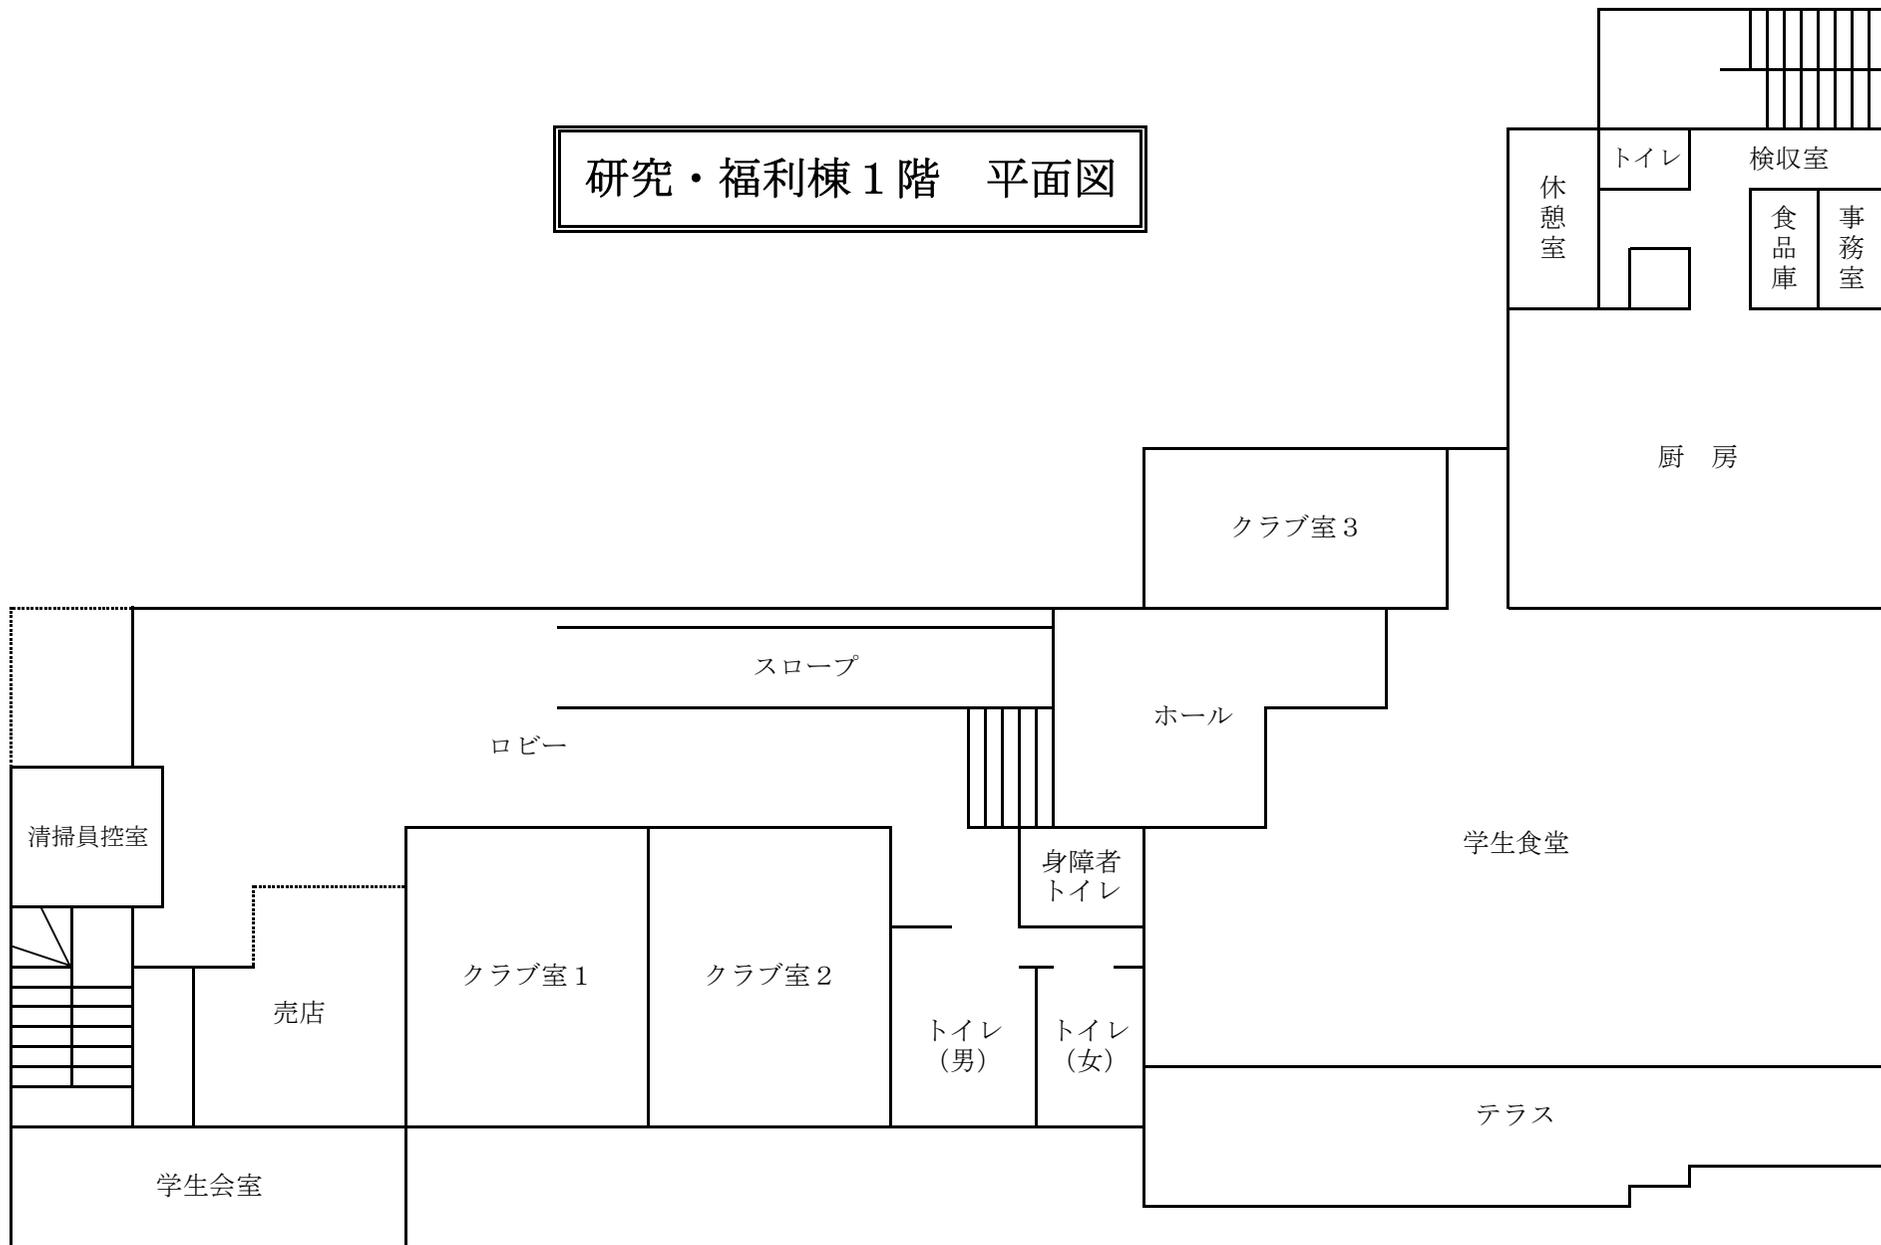

研究・福利棟 2階 平面図

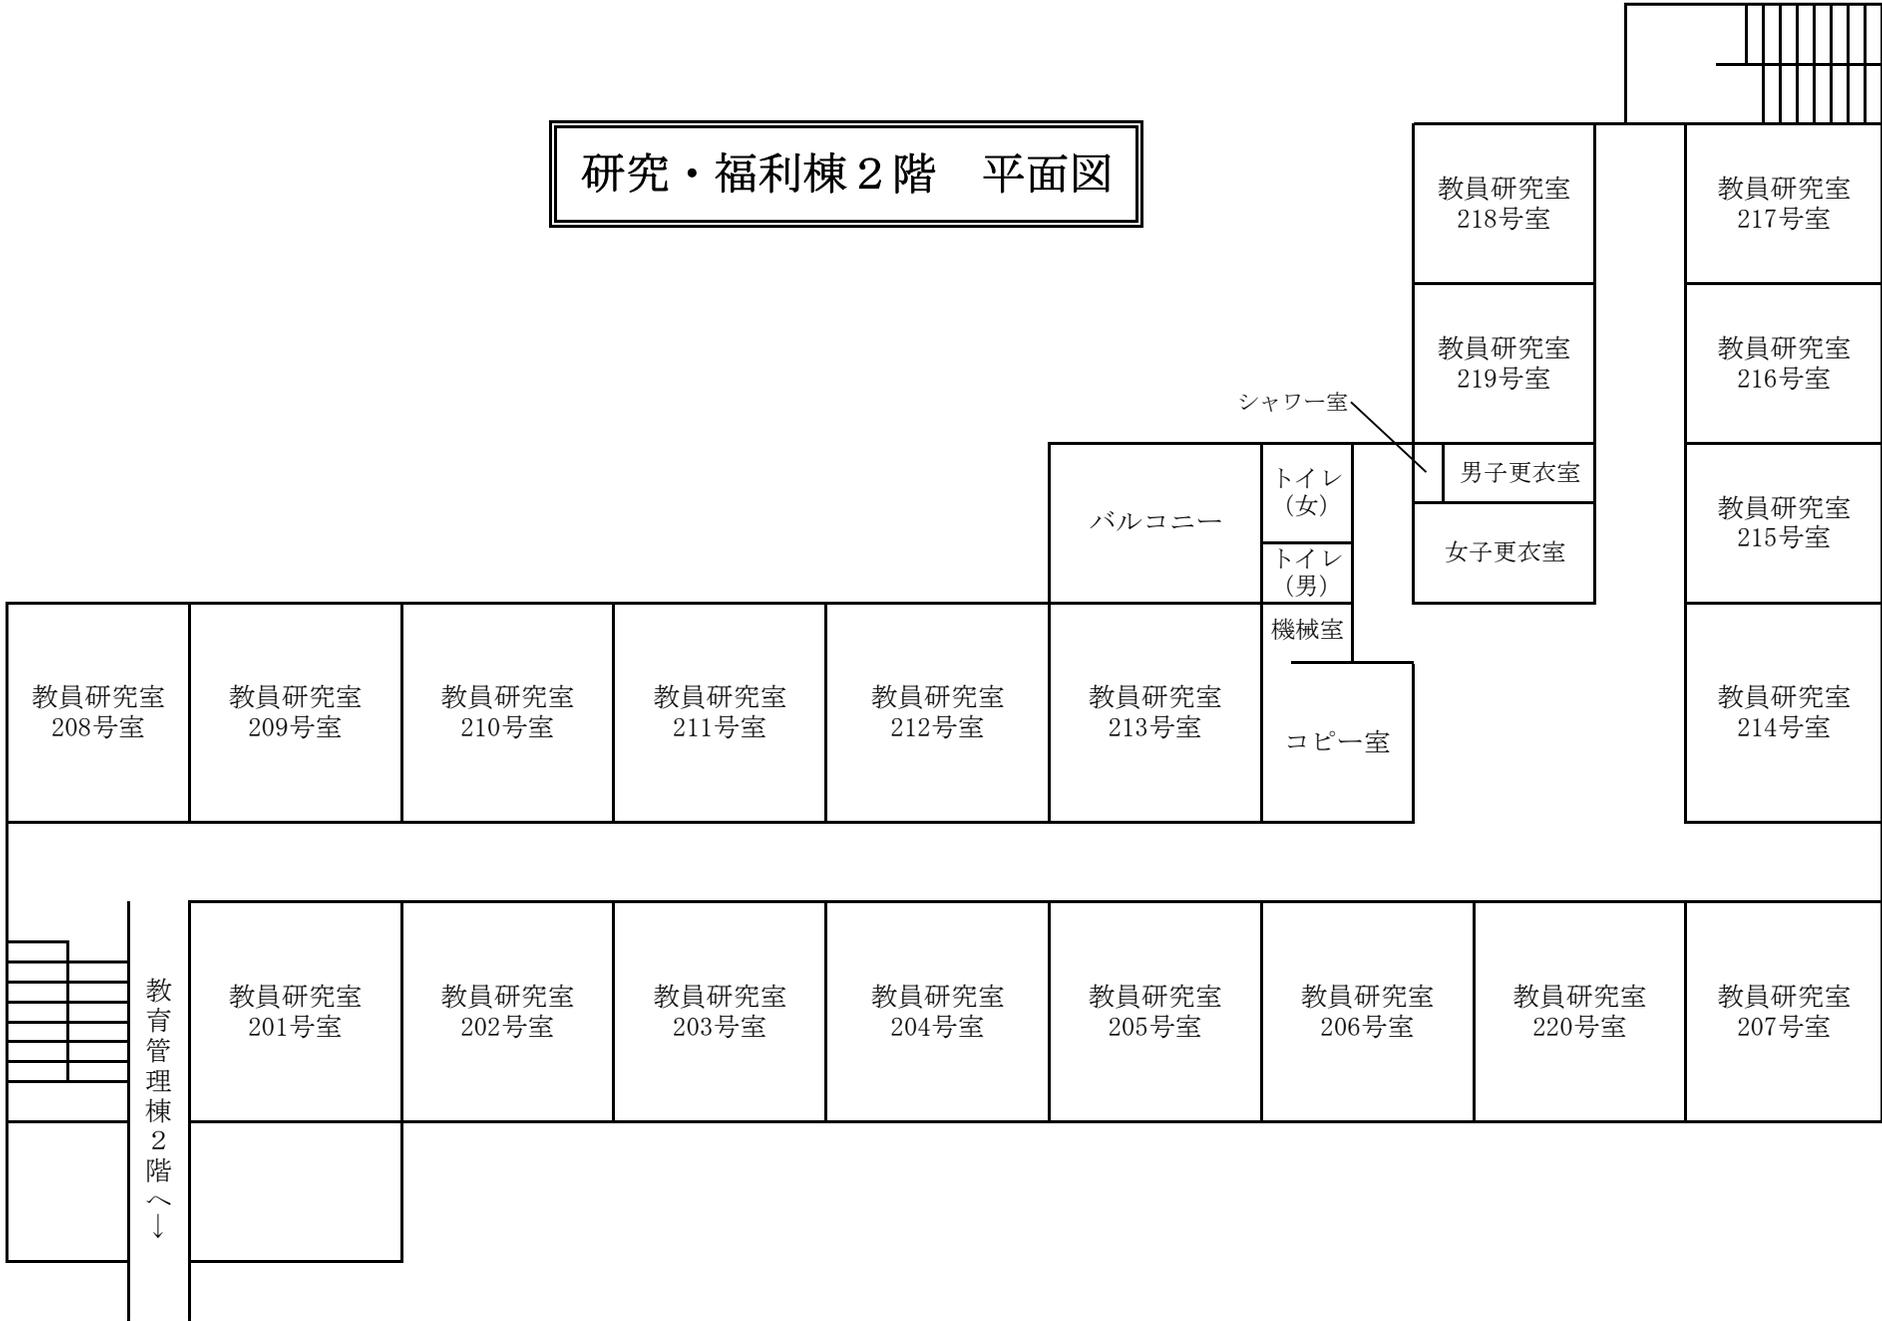


研究・福利棟 3階 平面図

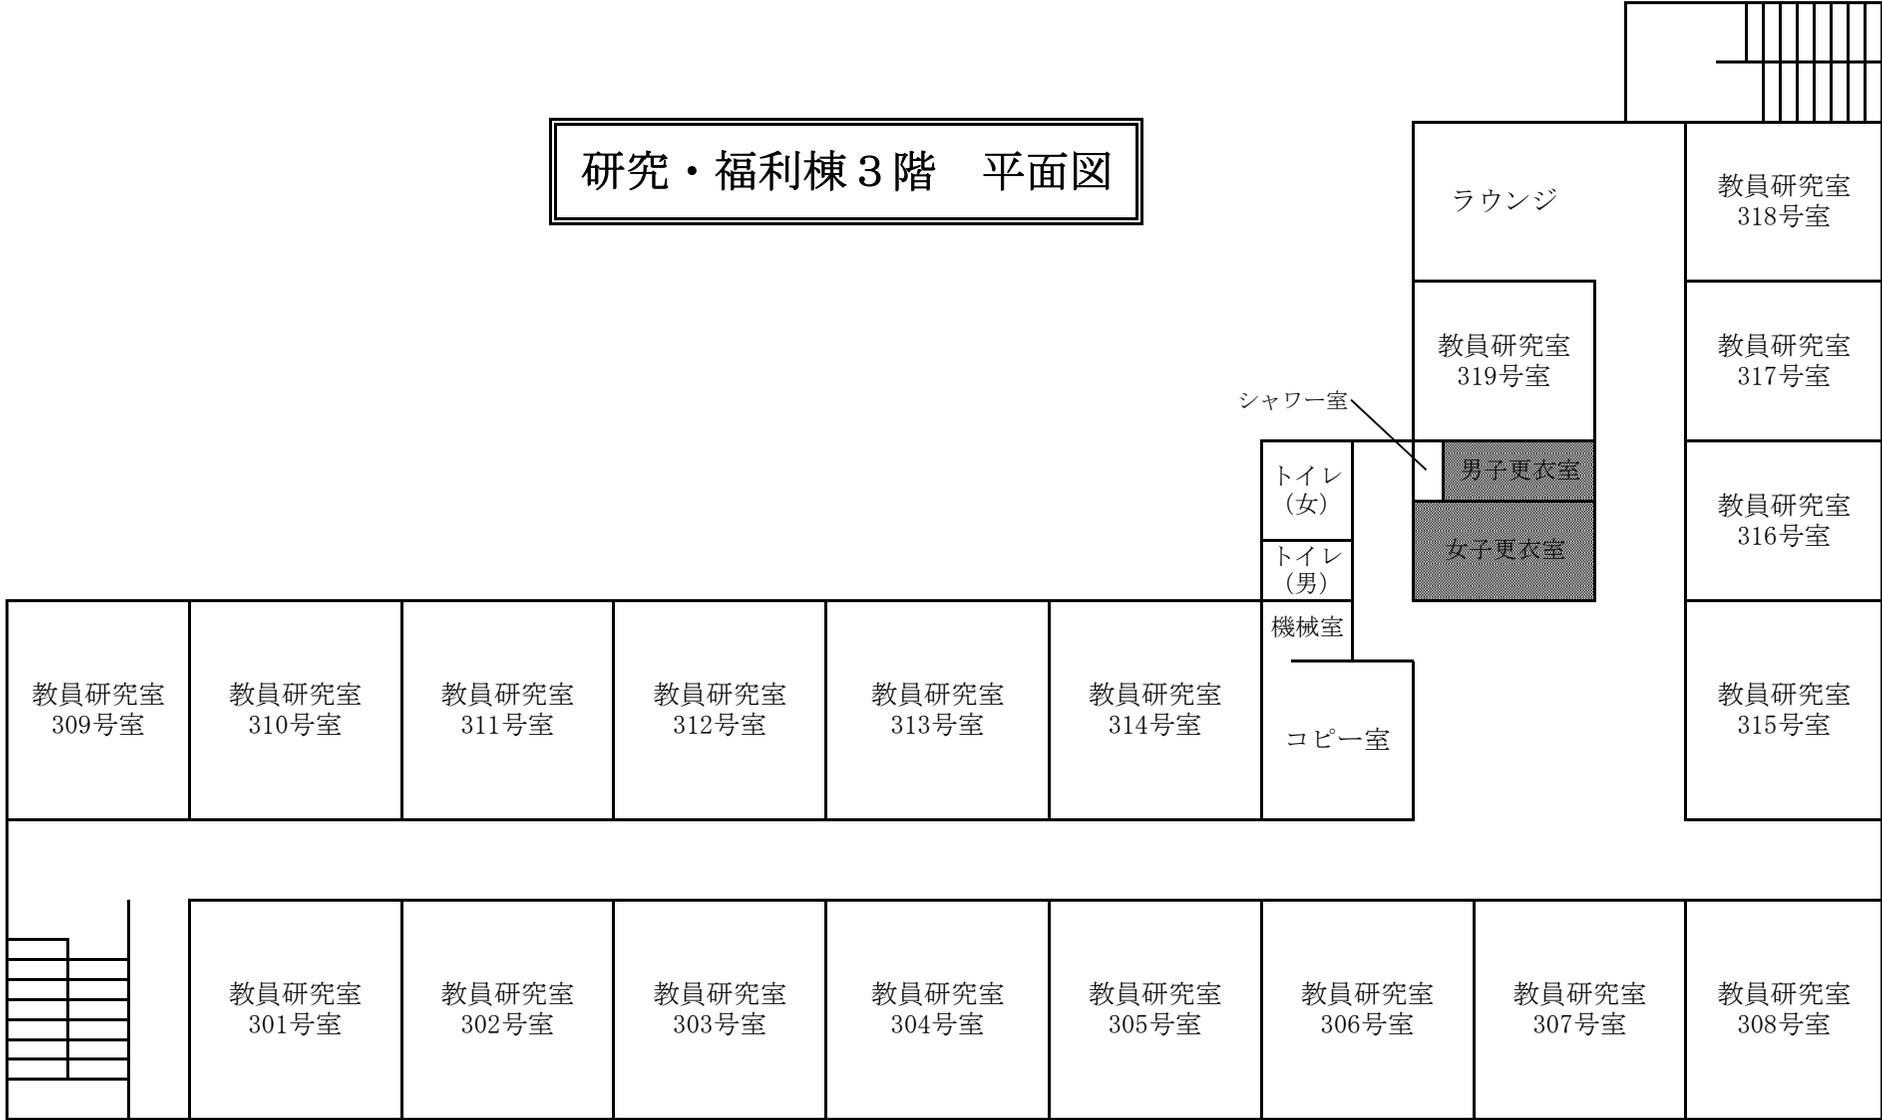


研究・福利棟地階 平面図




附属図書館1階 平面図

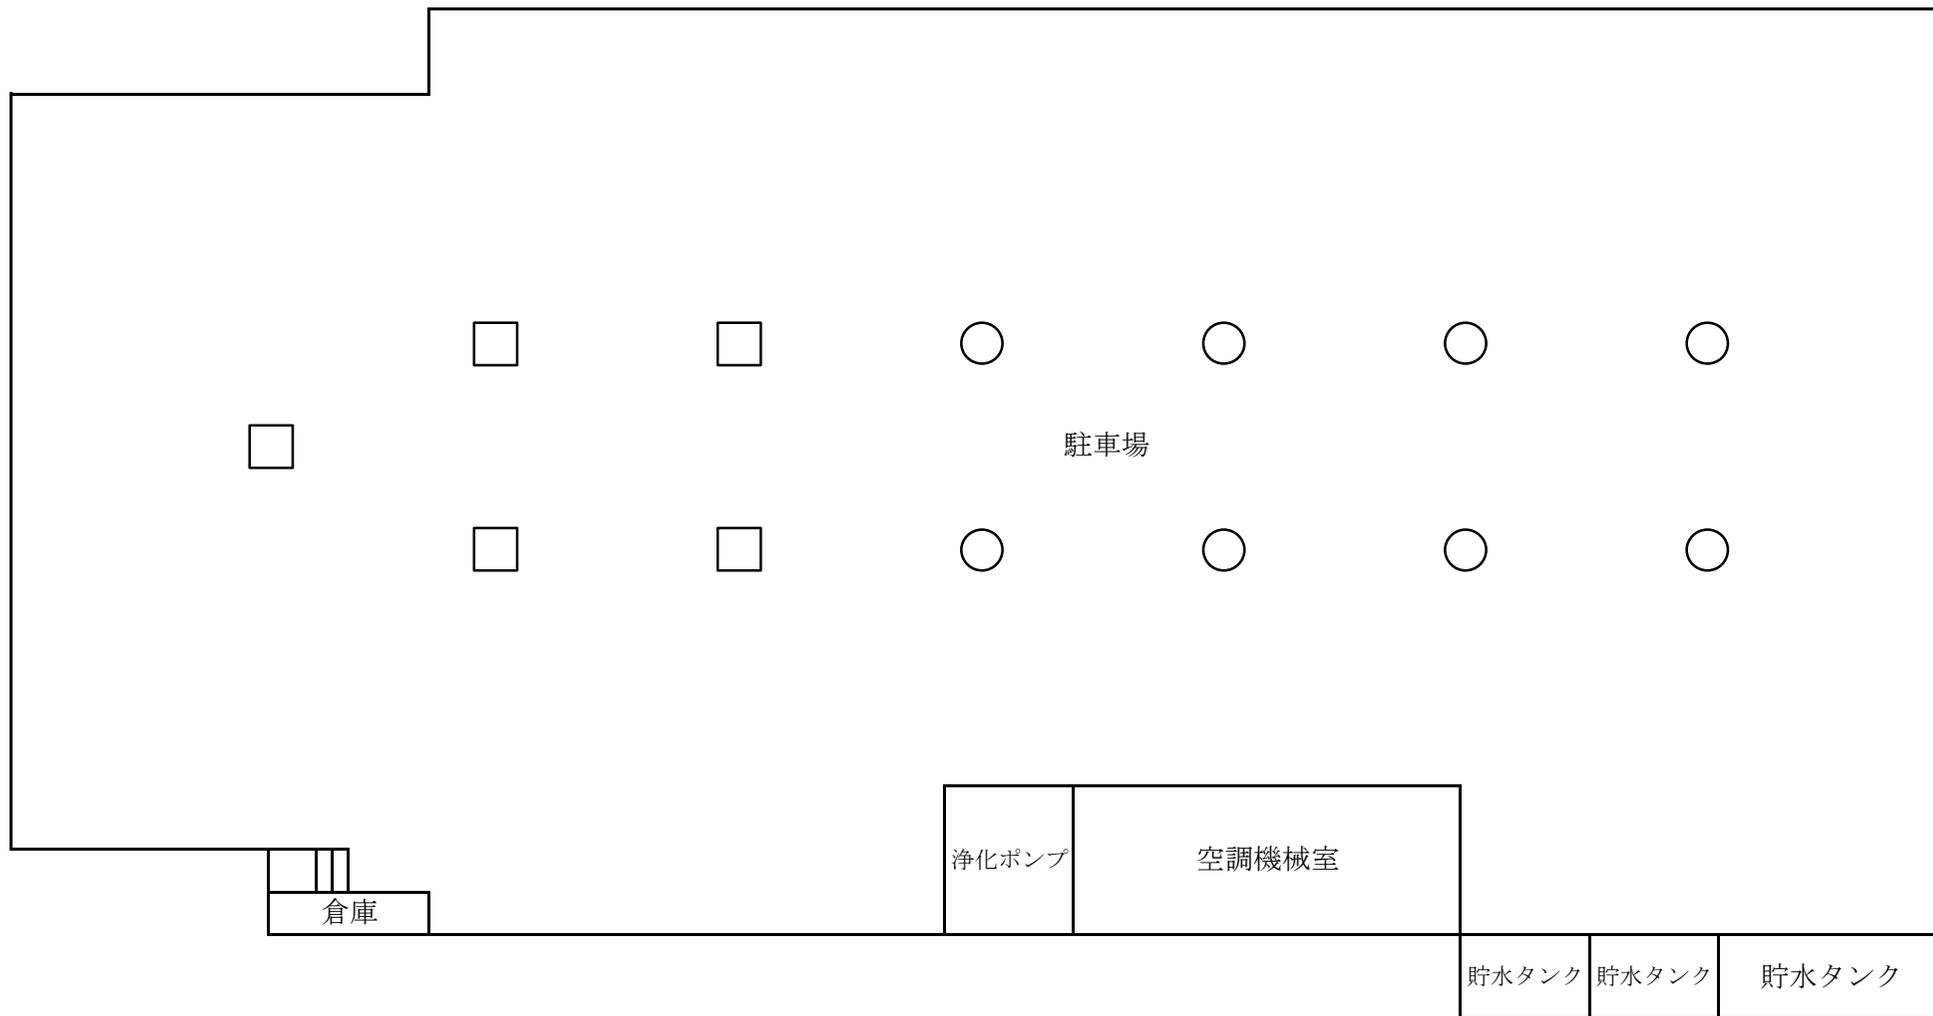

附属図書館2階 平面図

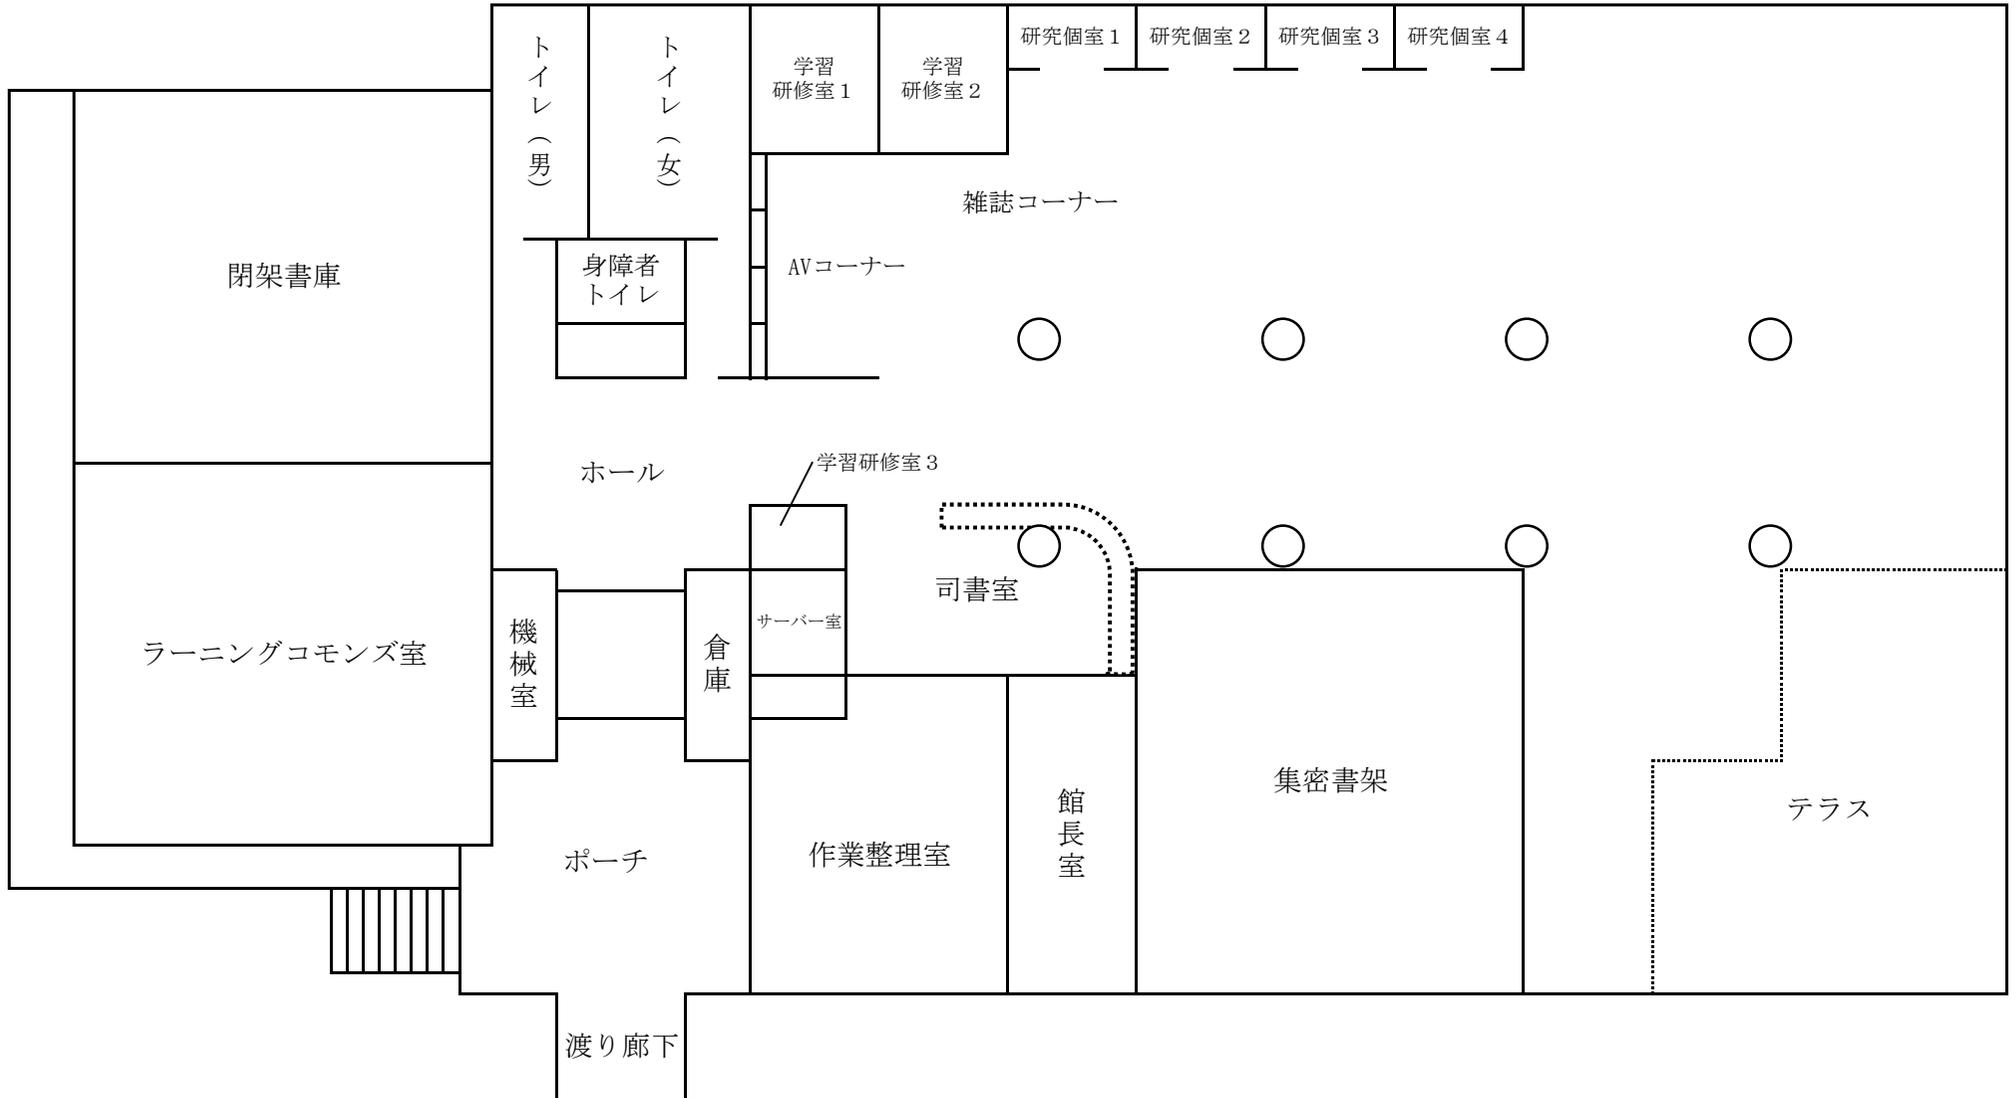

体育館 1階 平面図

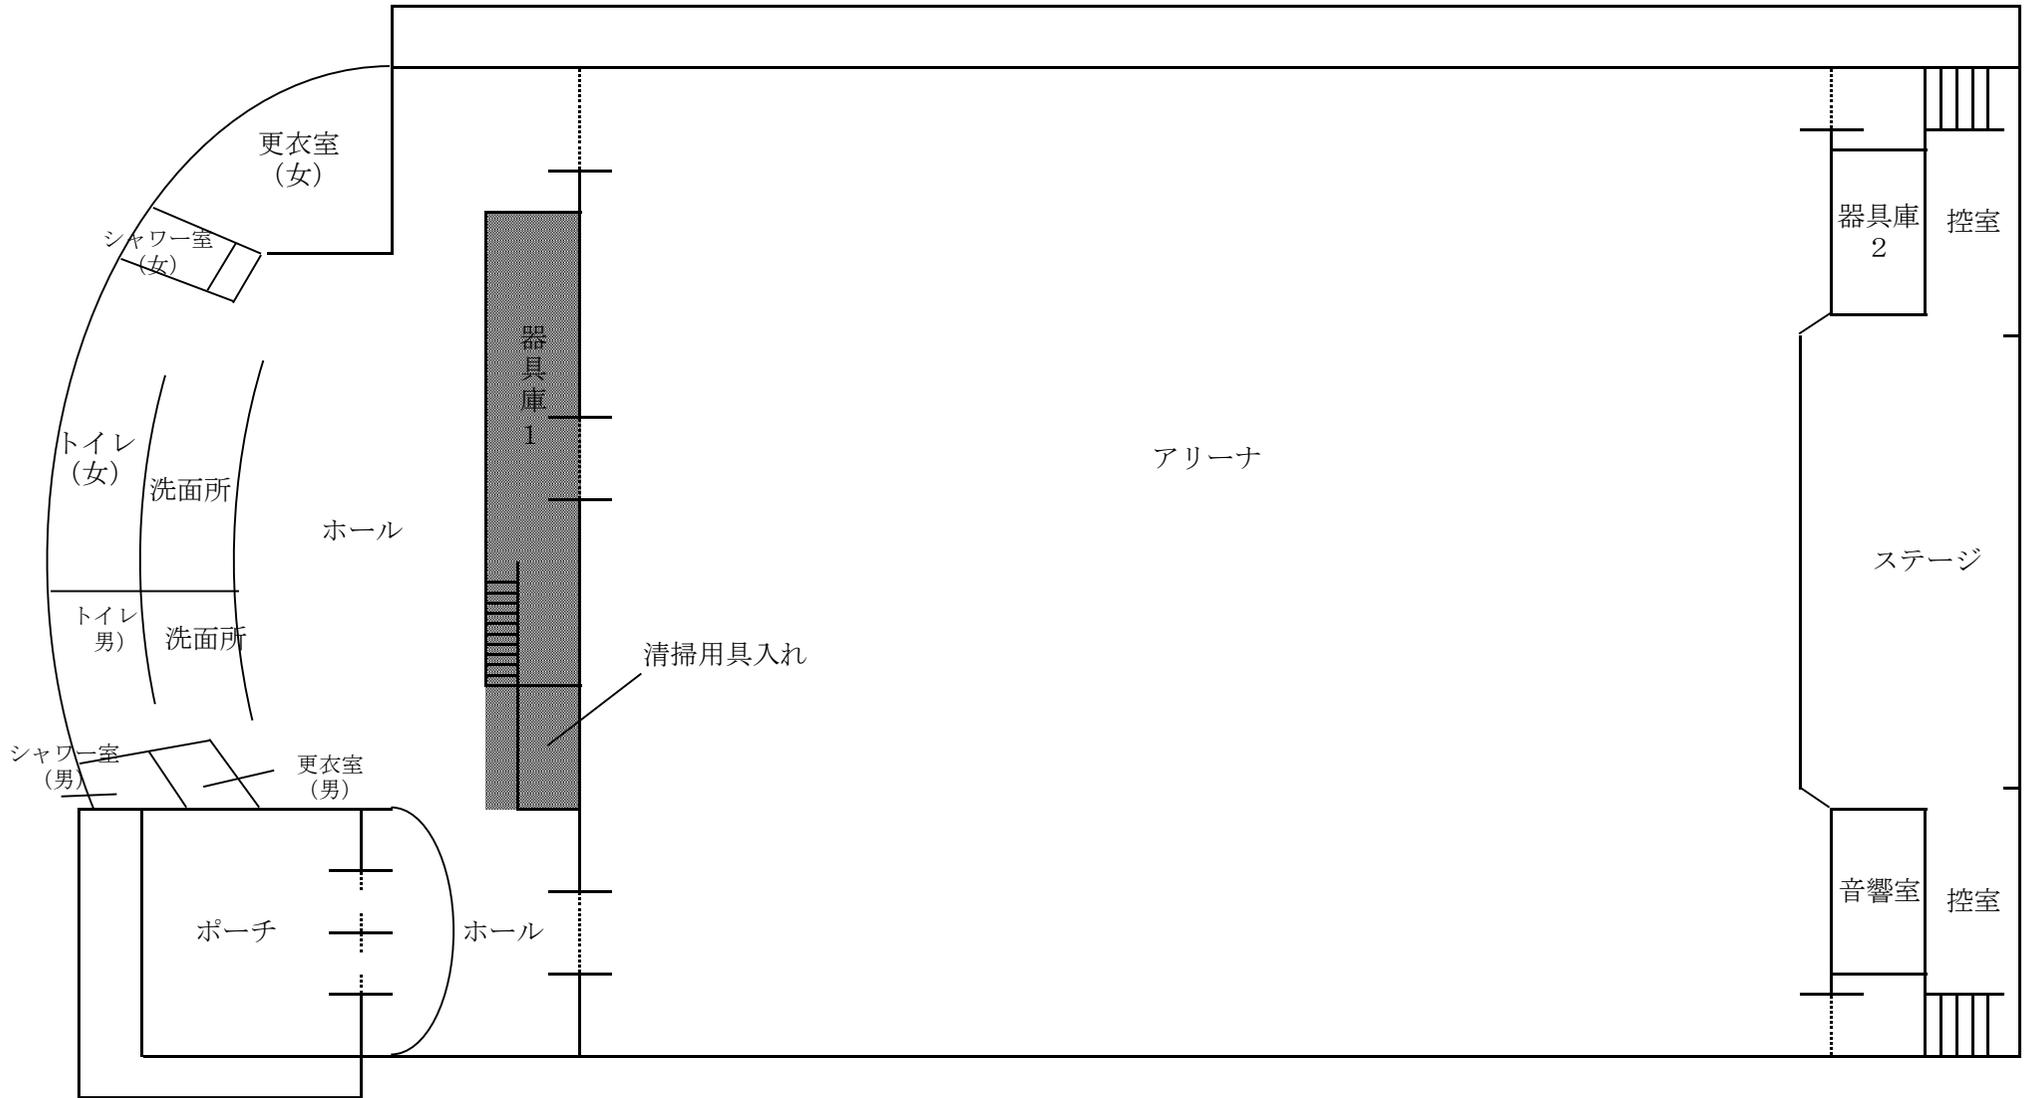

体育館 2階 平面図

