



参考看護大学付属図書館既設図面

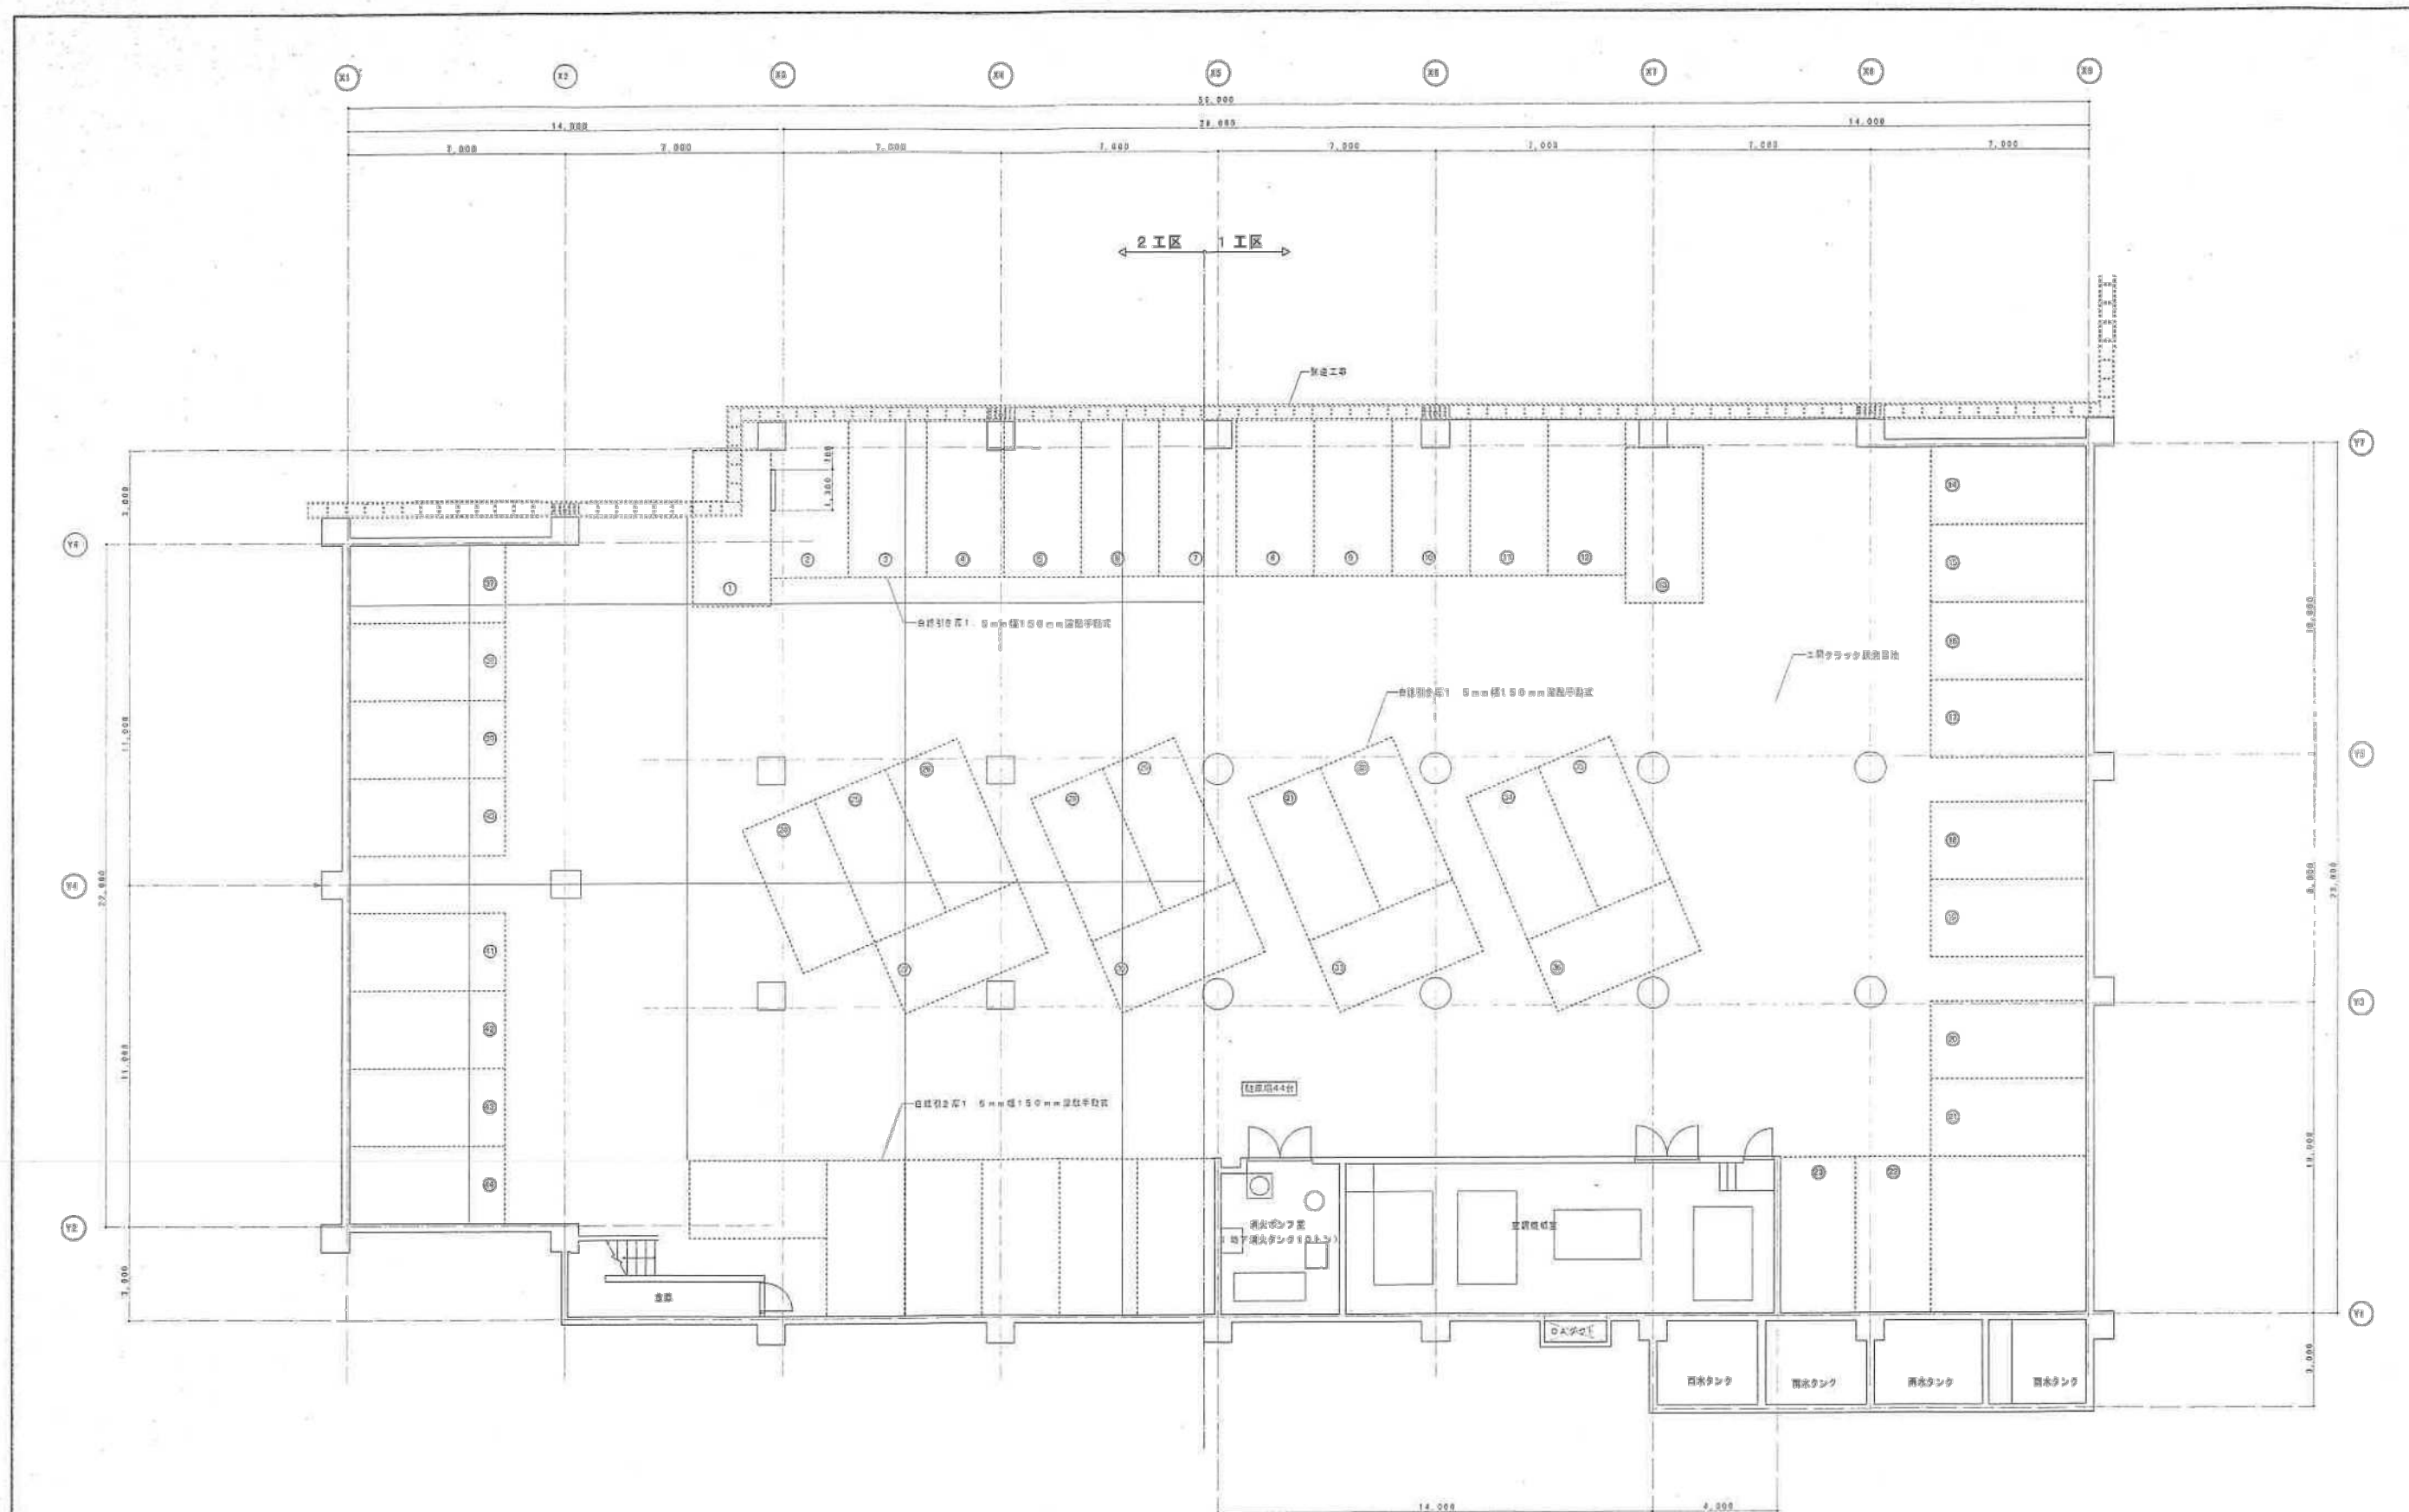

1 階 平 面 図 1:100

|      |                                  |      |                  |        |
|------|----------------------------------|------|------------------|--------|
| 工事名称 | 沖縄県立看護大学（仮称）<br>付帯施設整備新築工事（建築工区） | 図面番号 | 1階平面図            | 5/1/00 |
| 工事場所 | 那覇市平野1-24-1                      | 図面尺  | A-04             |        |
| 工事年度 | 平成9年度・10年度工事                     | 施工者  | 八重山興業 株式会社       |        |
| 監主   | 沖縄県土木建築部 施設課兼室                   | 工事   | 沖縄県那覇市平野2丁目5番10号 |        |




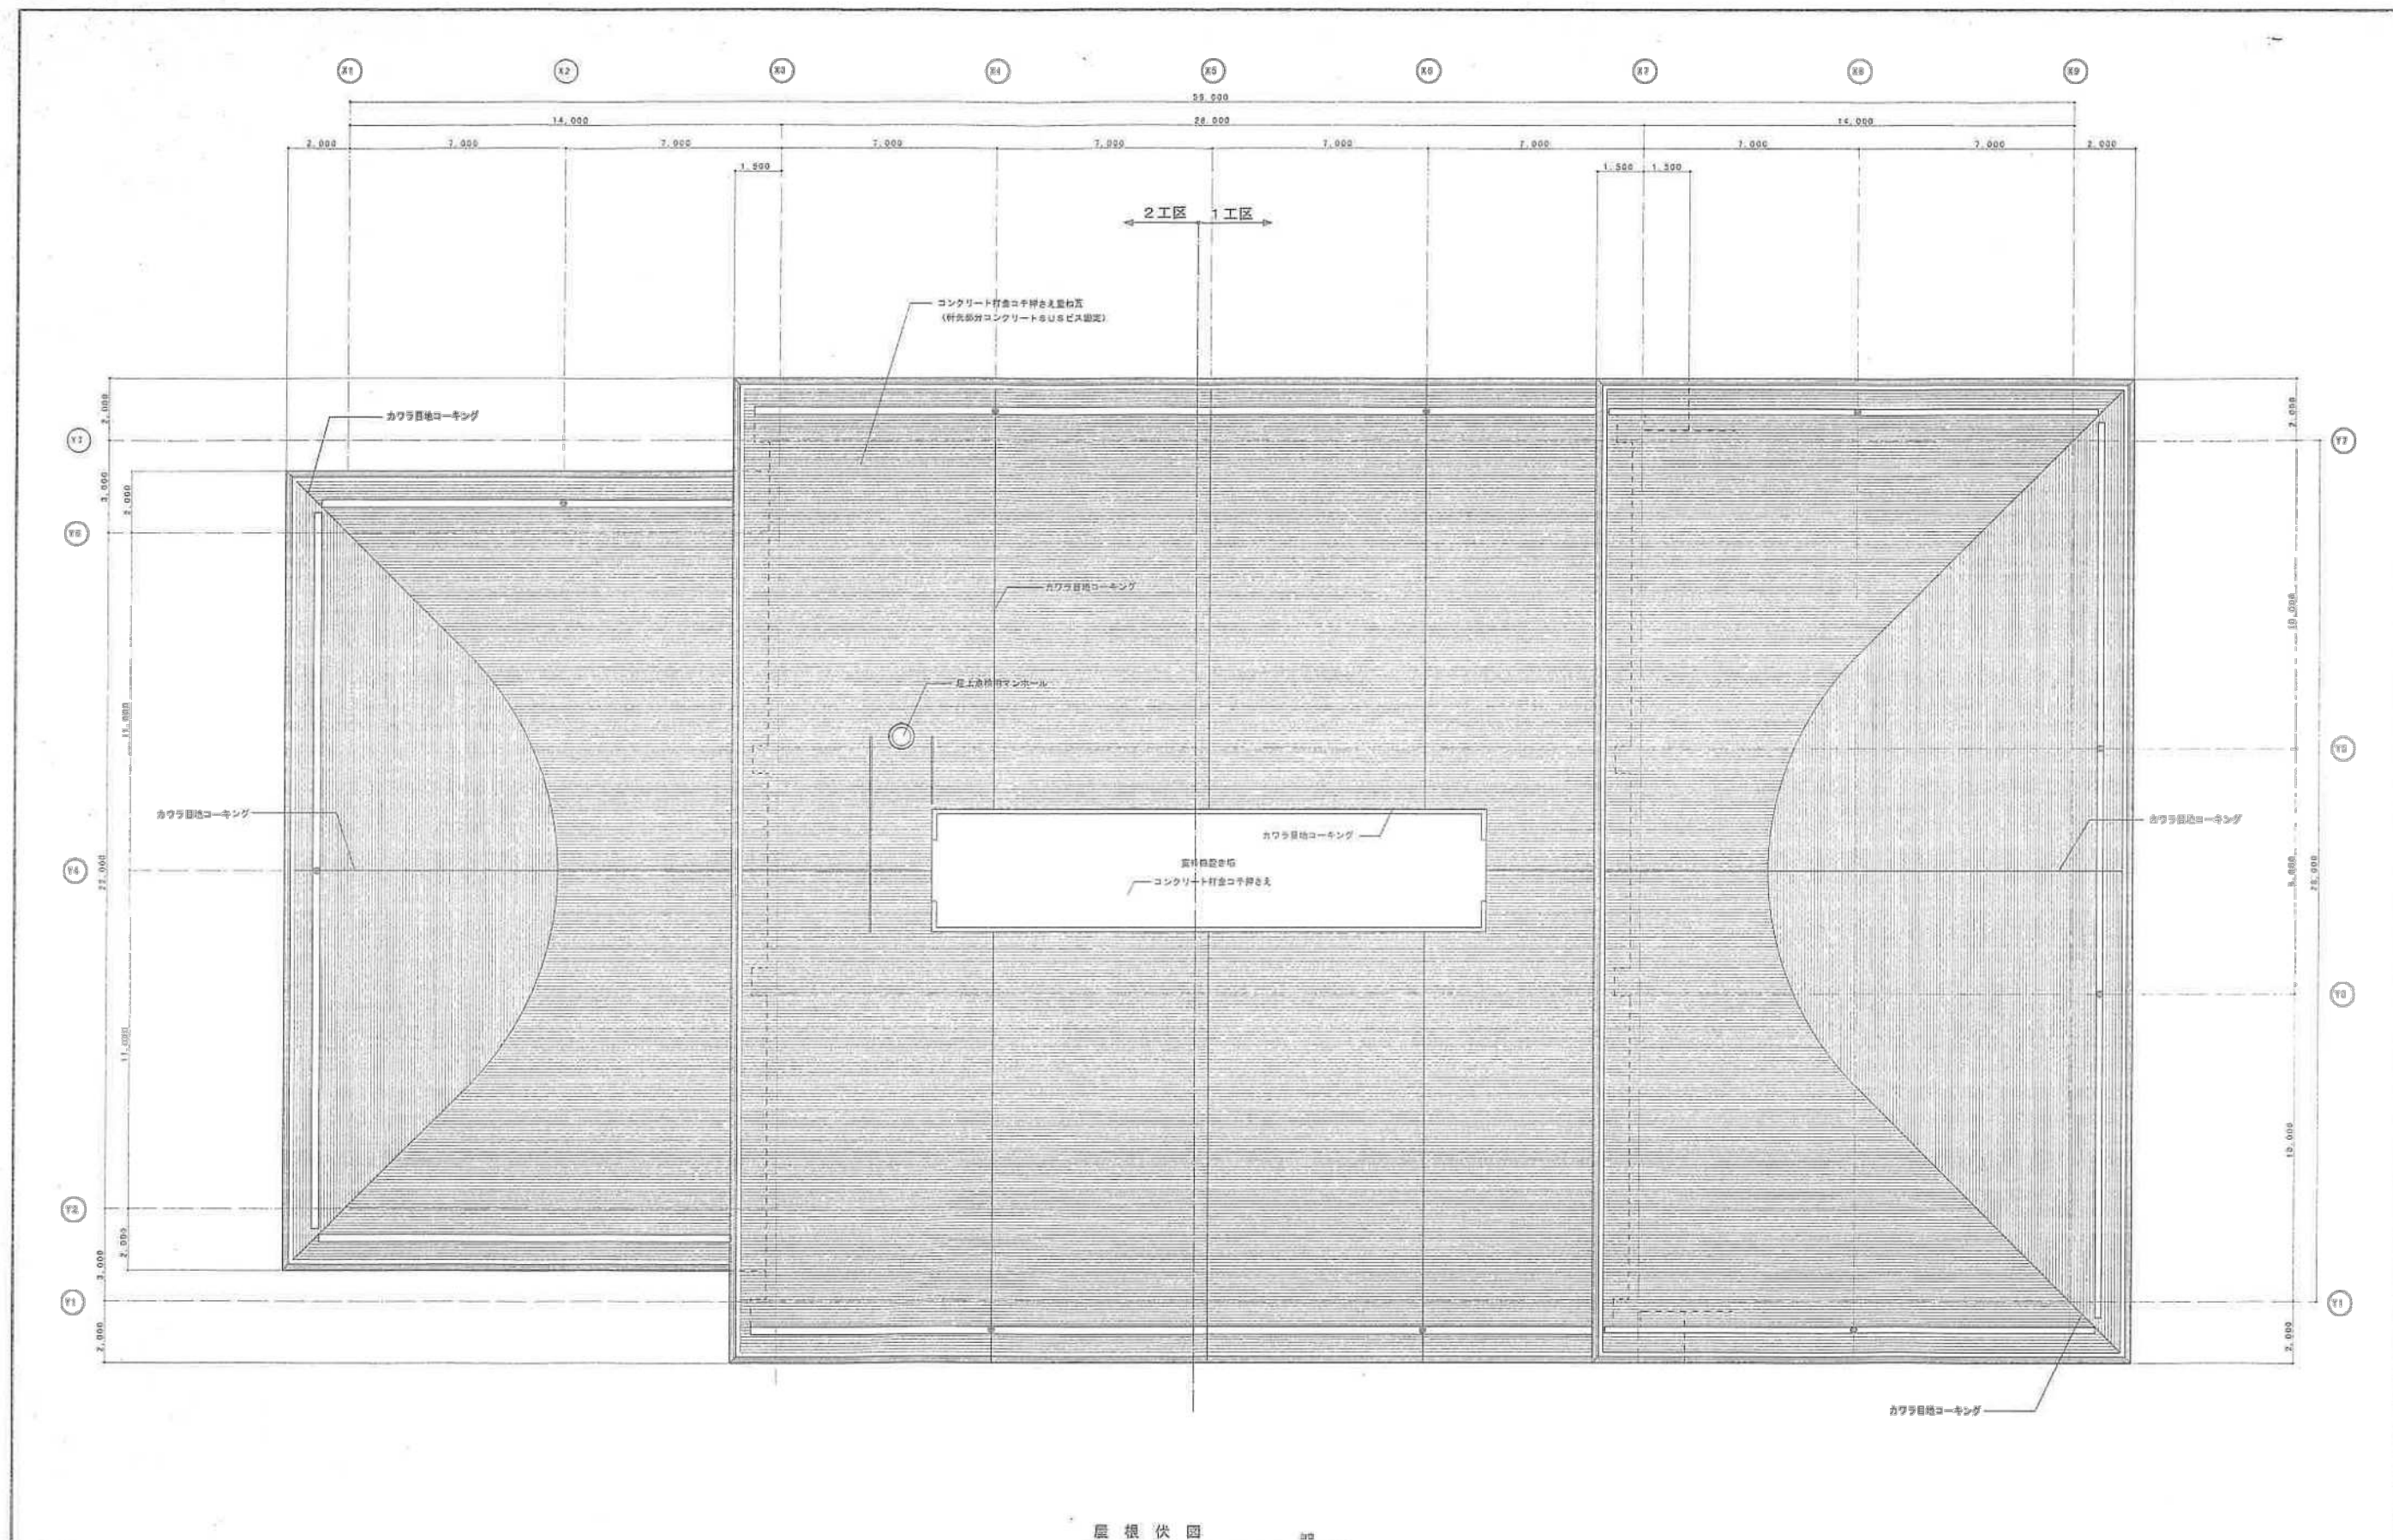


屋根伏図

|      |              |      |              |      |         |
|------|--------------|------|--------------|------|---------|
| 工事年度 | 平成9年度・10年度工事 | 設計者  | 八重山興業 株式会社   |      |         |
| 監理   | 沖縄県土木建築部 建築課 | 監理者  | 沖縄県土木建築部 建築課 |      |         |




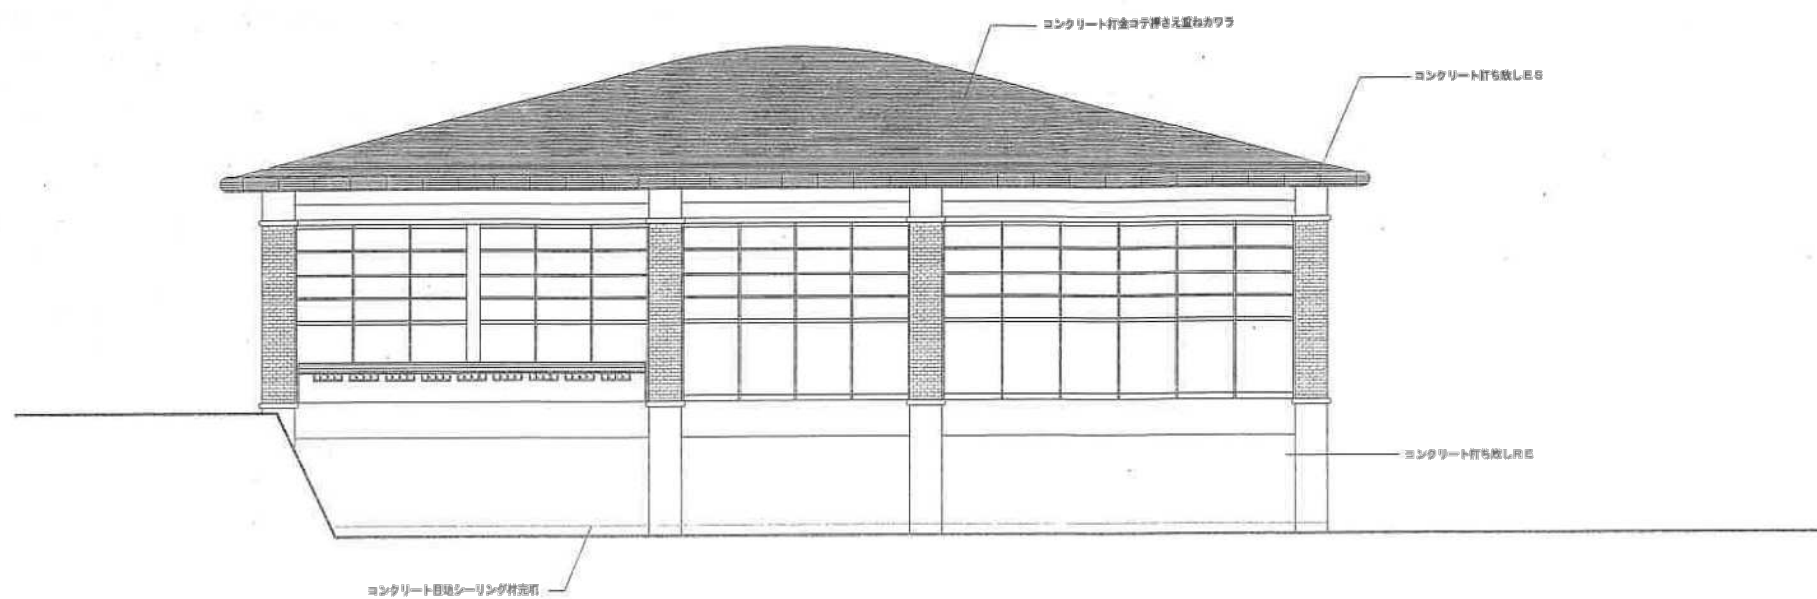

立面図

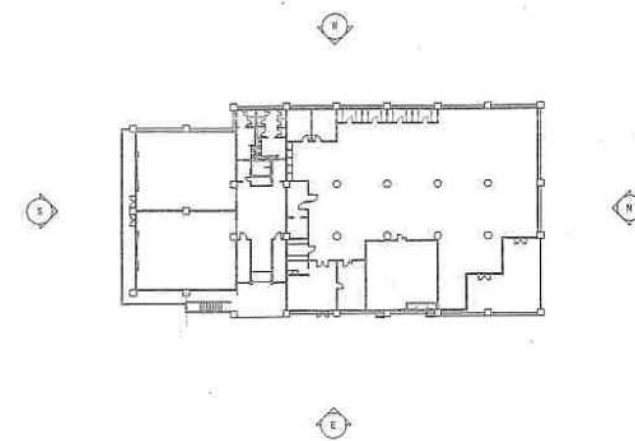


KEY PLAN

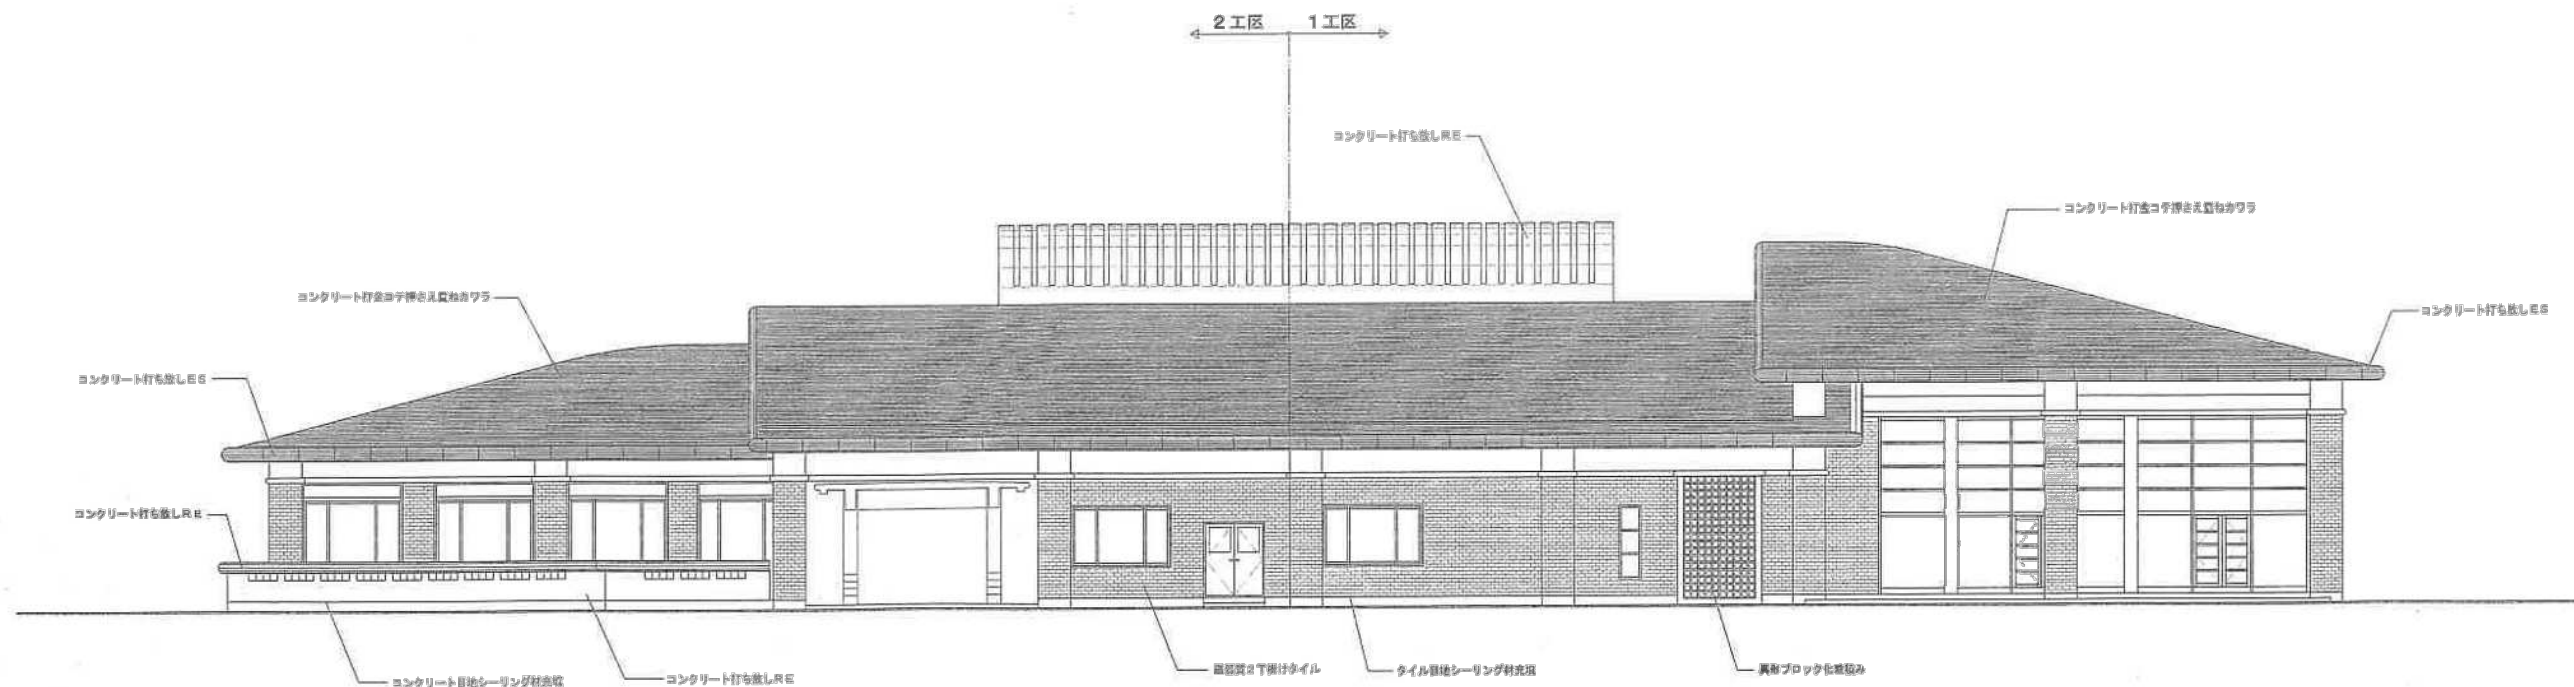


立面図

|      |                                 |      |                 |    |        |
|------|---------------------------------|------|-----------------|----|--------|
| 工事年度 | 平成9年度・10年度工事                    | 設計者  | 八重山興業 株式会社      |    |        |
| 地主   | 沖縄県土木建築部 施設課第3室                 | 設計者  | 沖縄県土木建築部 設計課第3室 |    |        |




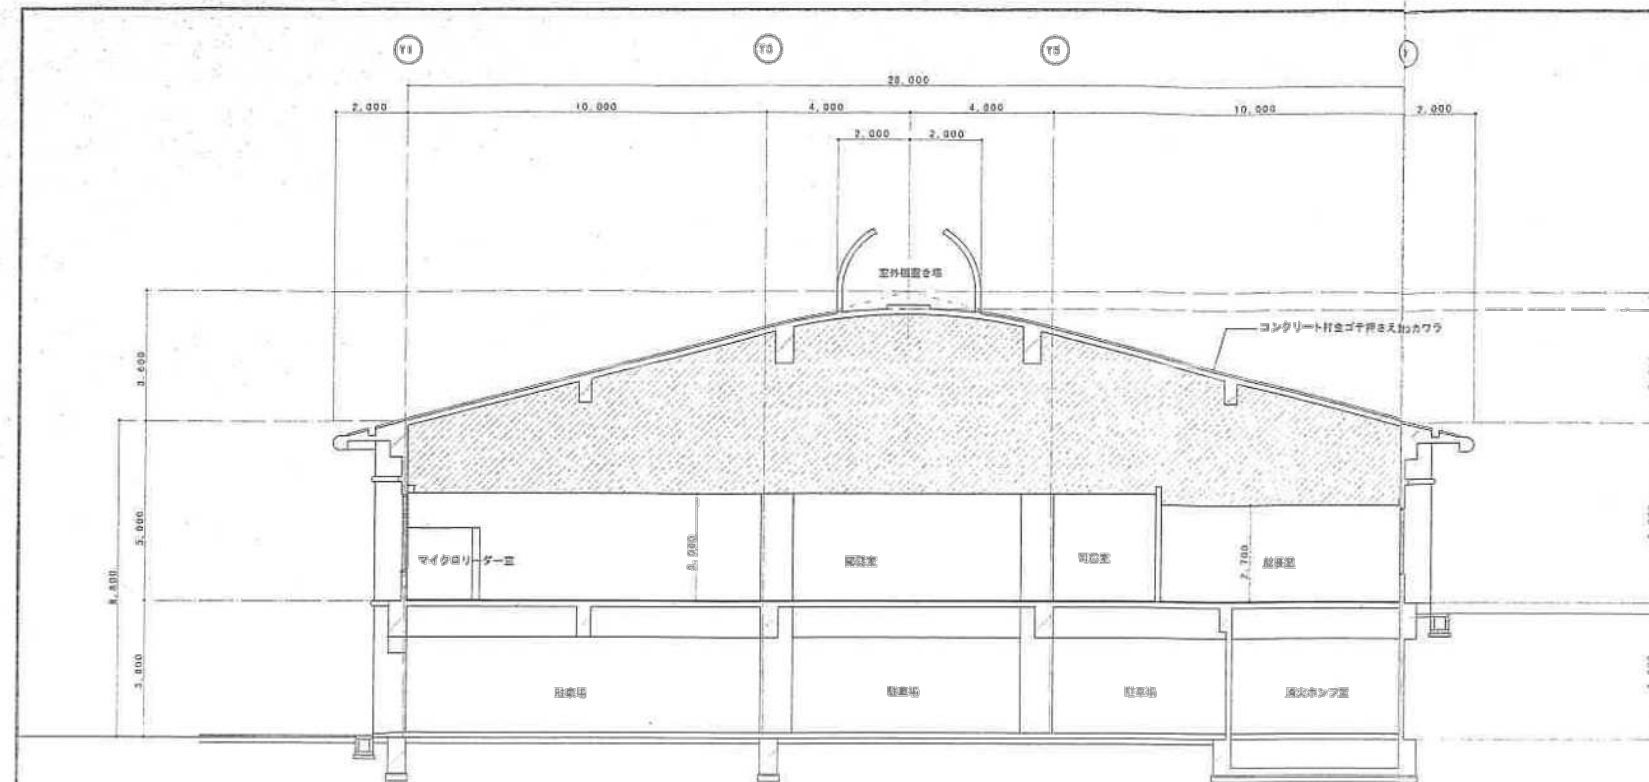

断面図 Y-Y

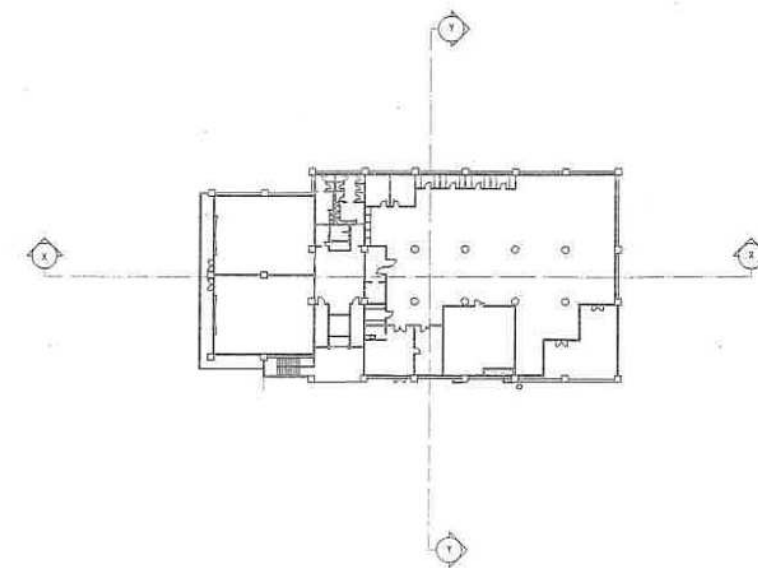

KEY PLAN

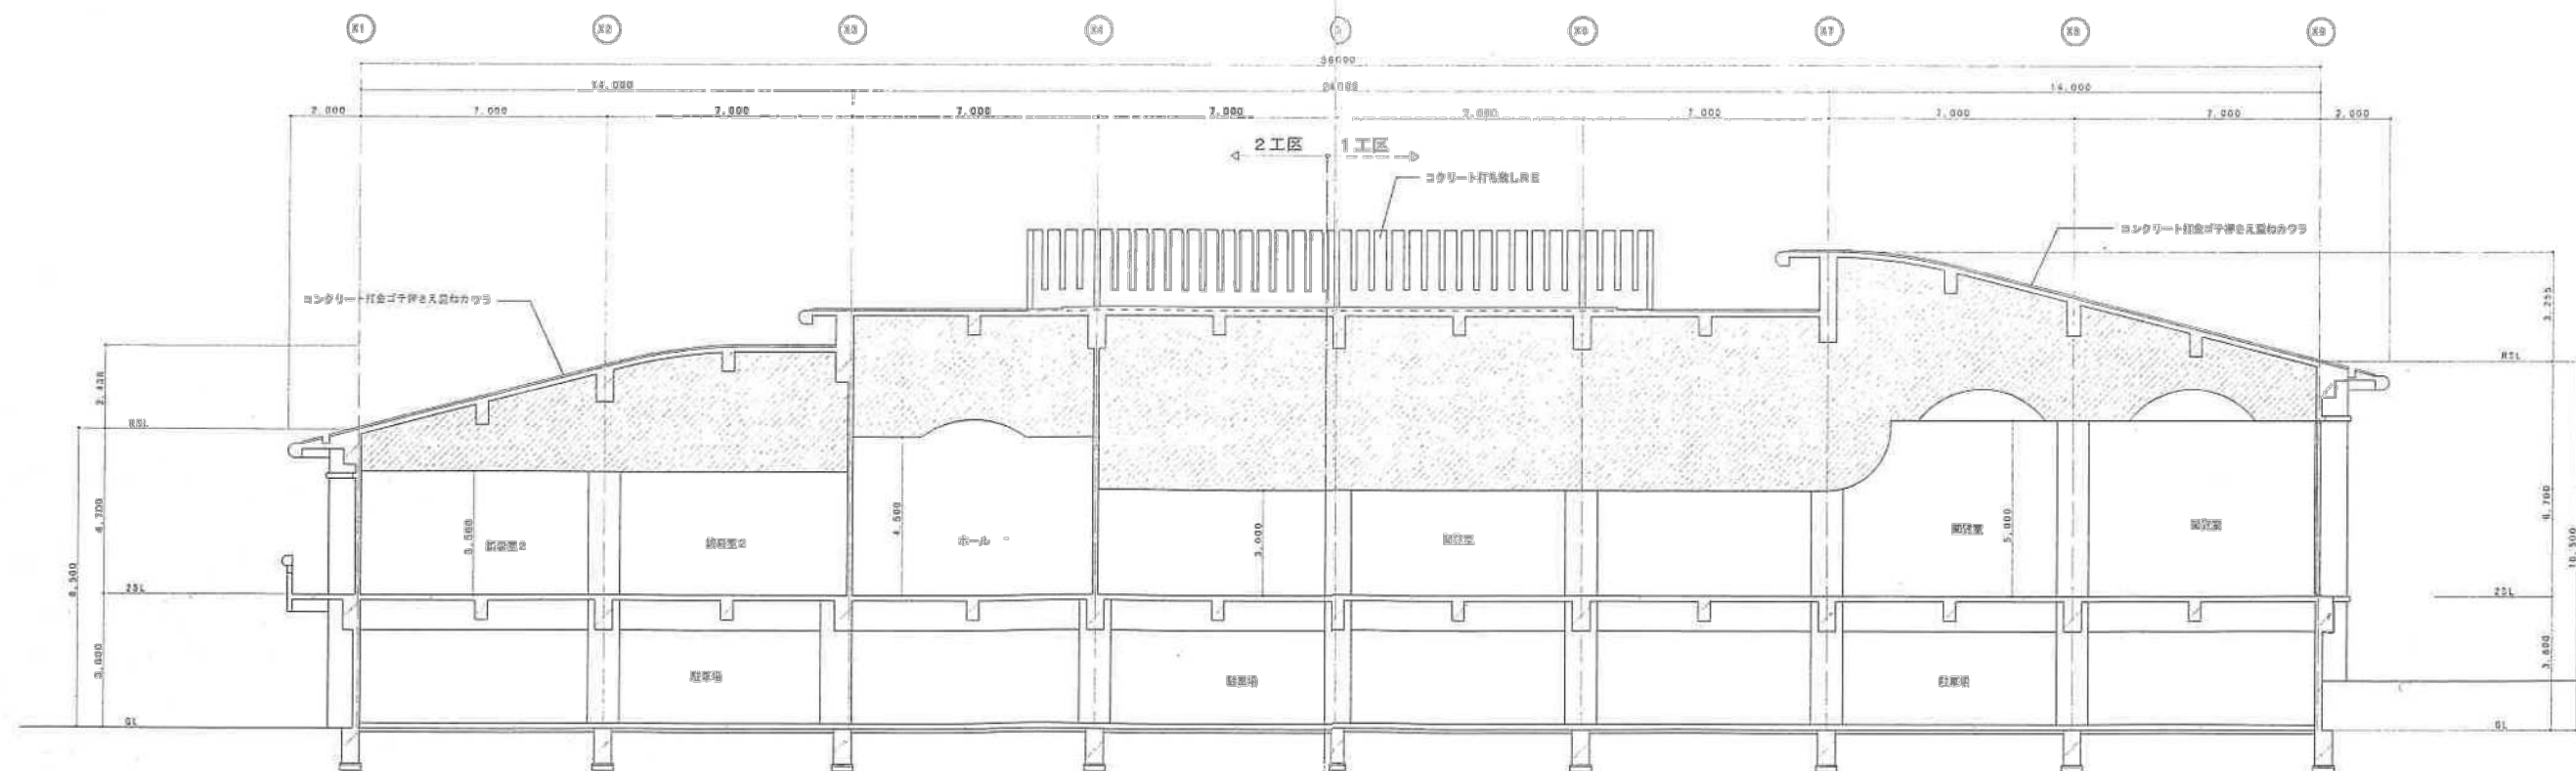


断面図 X-X

|      |              |      |                   |         |
|------|--------------|------|-------------------|---------|
| 工事名称 | 沖縄県立図書館 (新築) | 断面名称 | 断面図               | 8/1/100 |
| 工事場所 | 那覇市中央1-24-1  | 断面番号 |                   | A-08    |
| 工事年度 | 平成9年度・10年度工事 | 設計者  | 八重山興業 株式会社        |         |
| 監理   | 沖縄県土木建築部 施設課 | 設計者  | 沖縄県那覇市中央2丁目30-15号 |         |

参考看護大学体育館既設図面




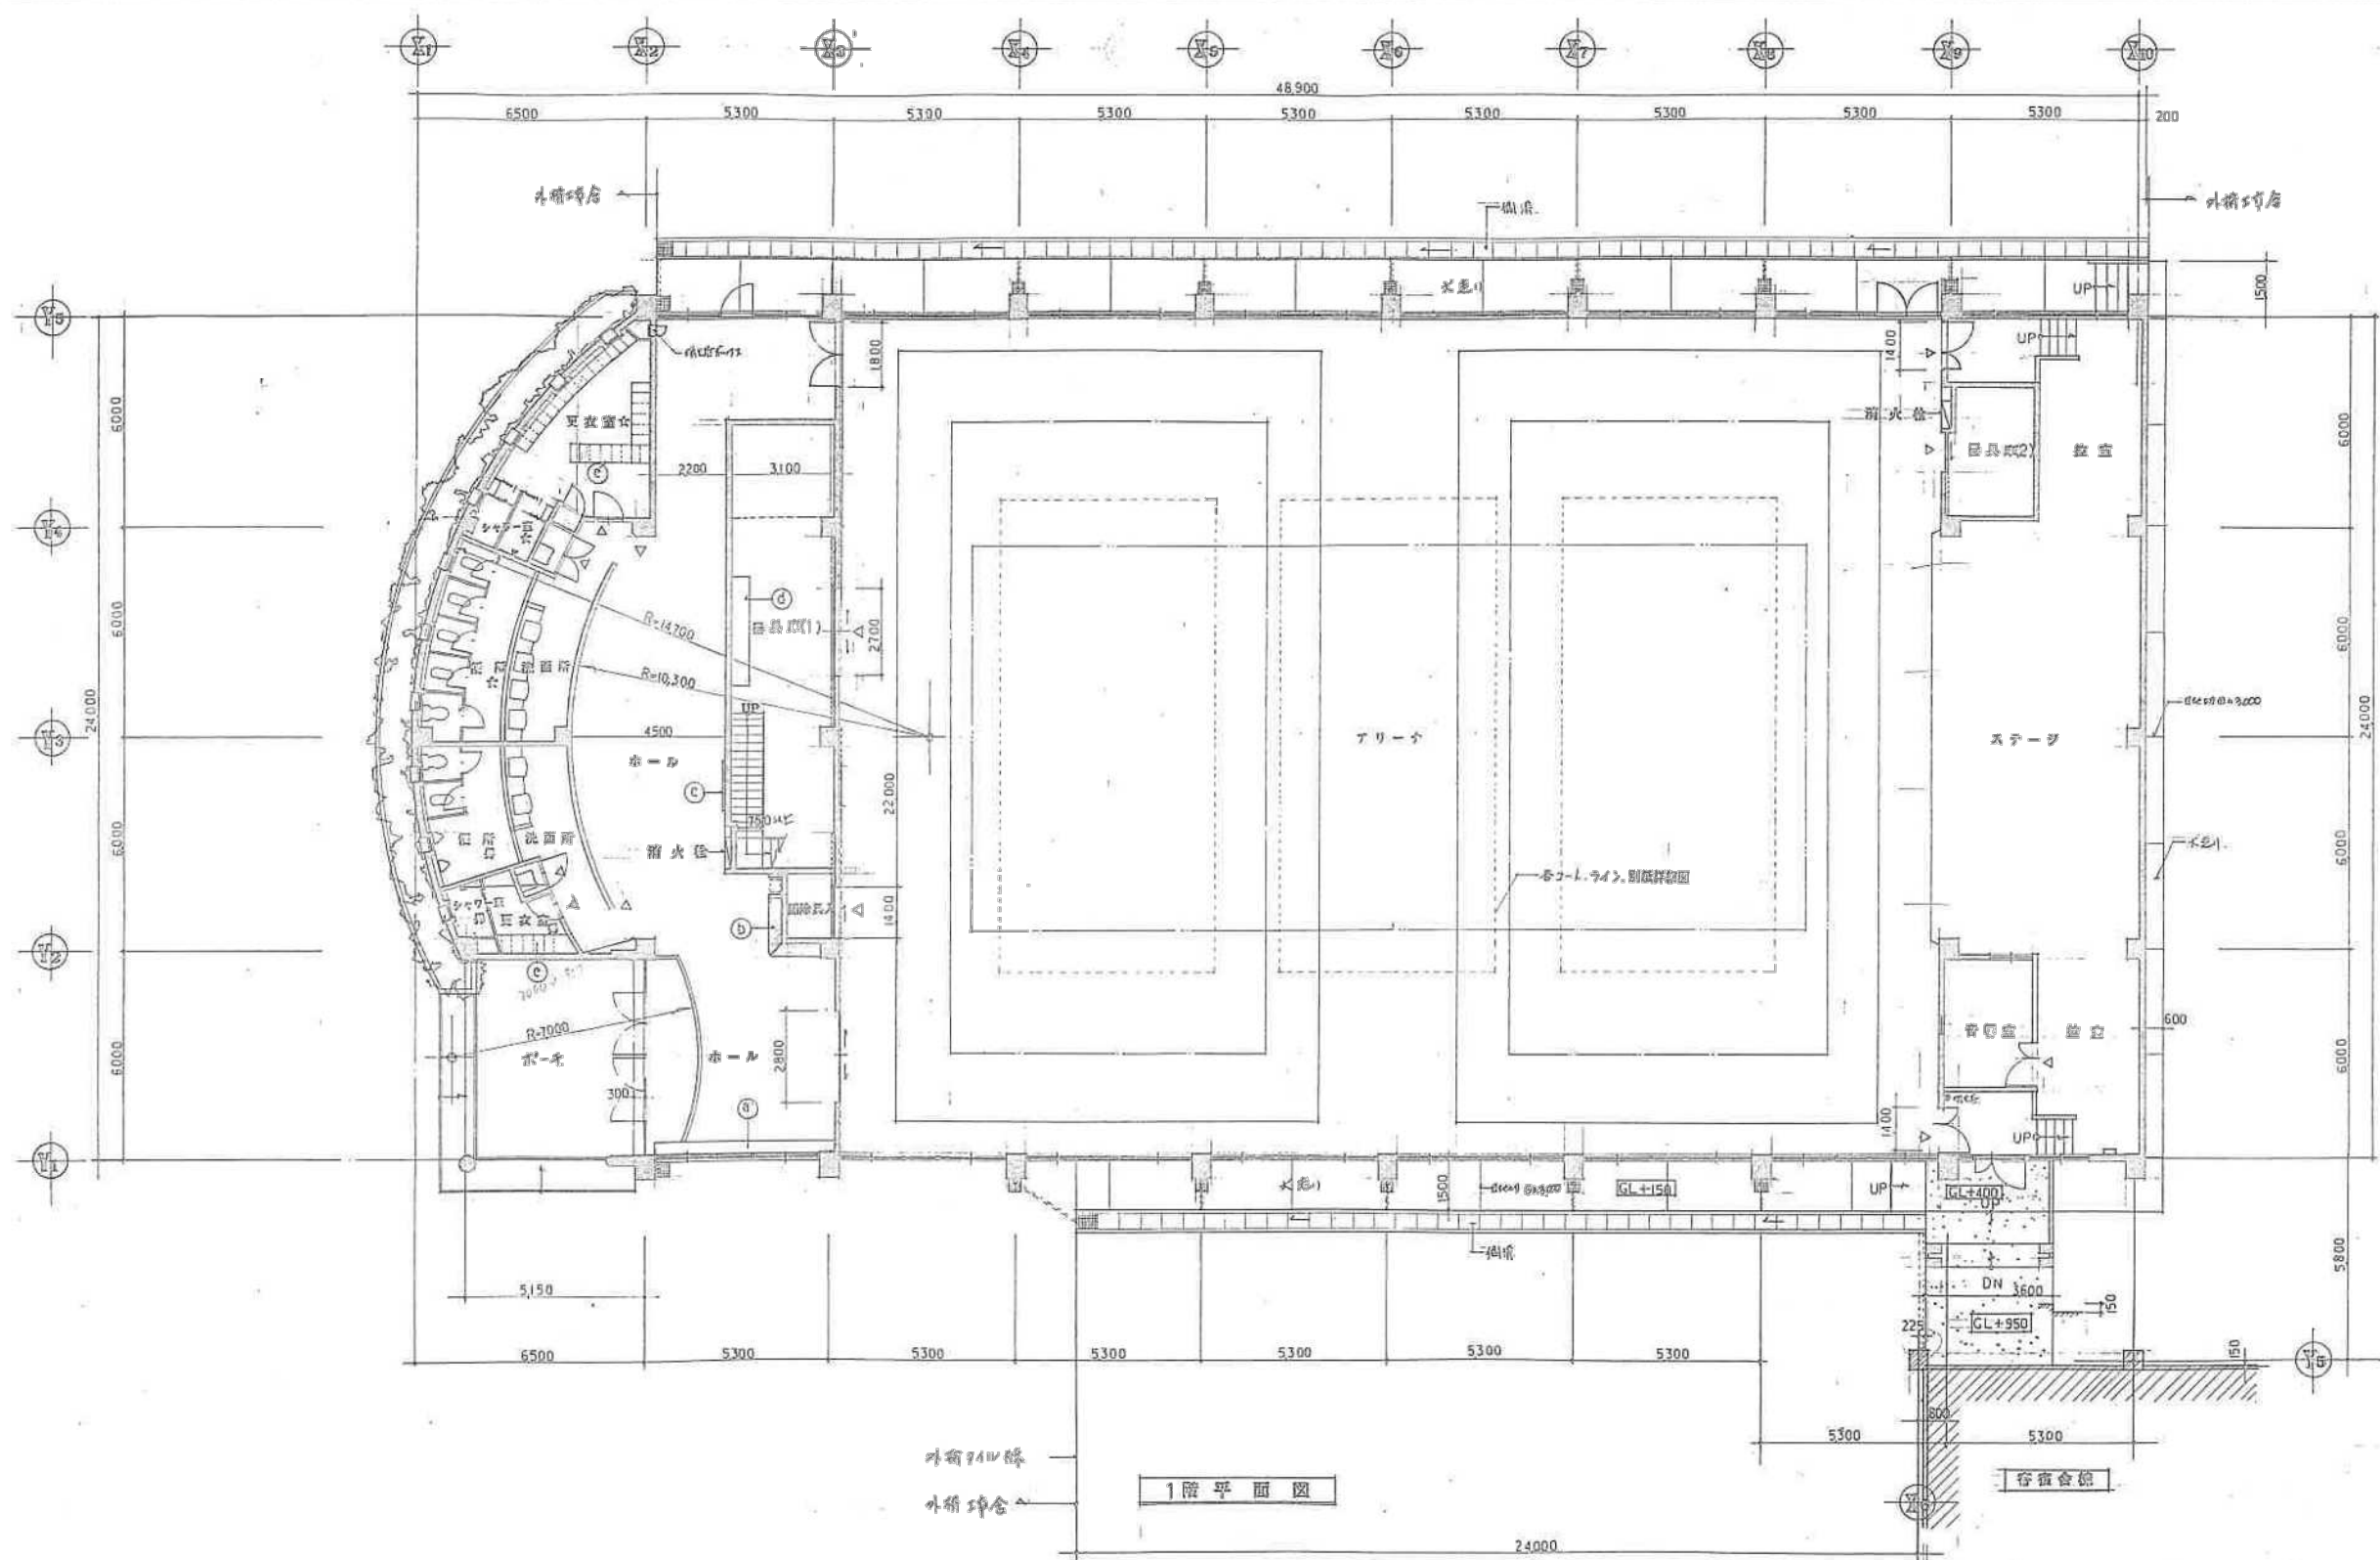


1階平面図



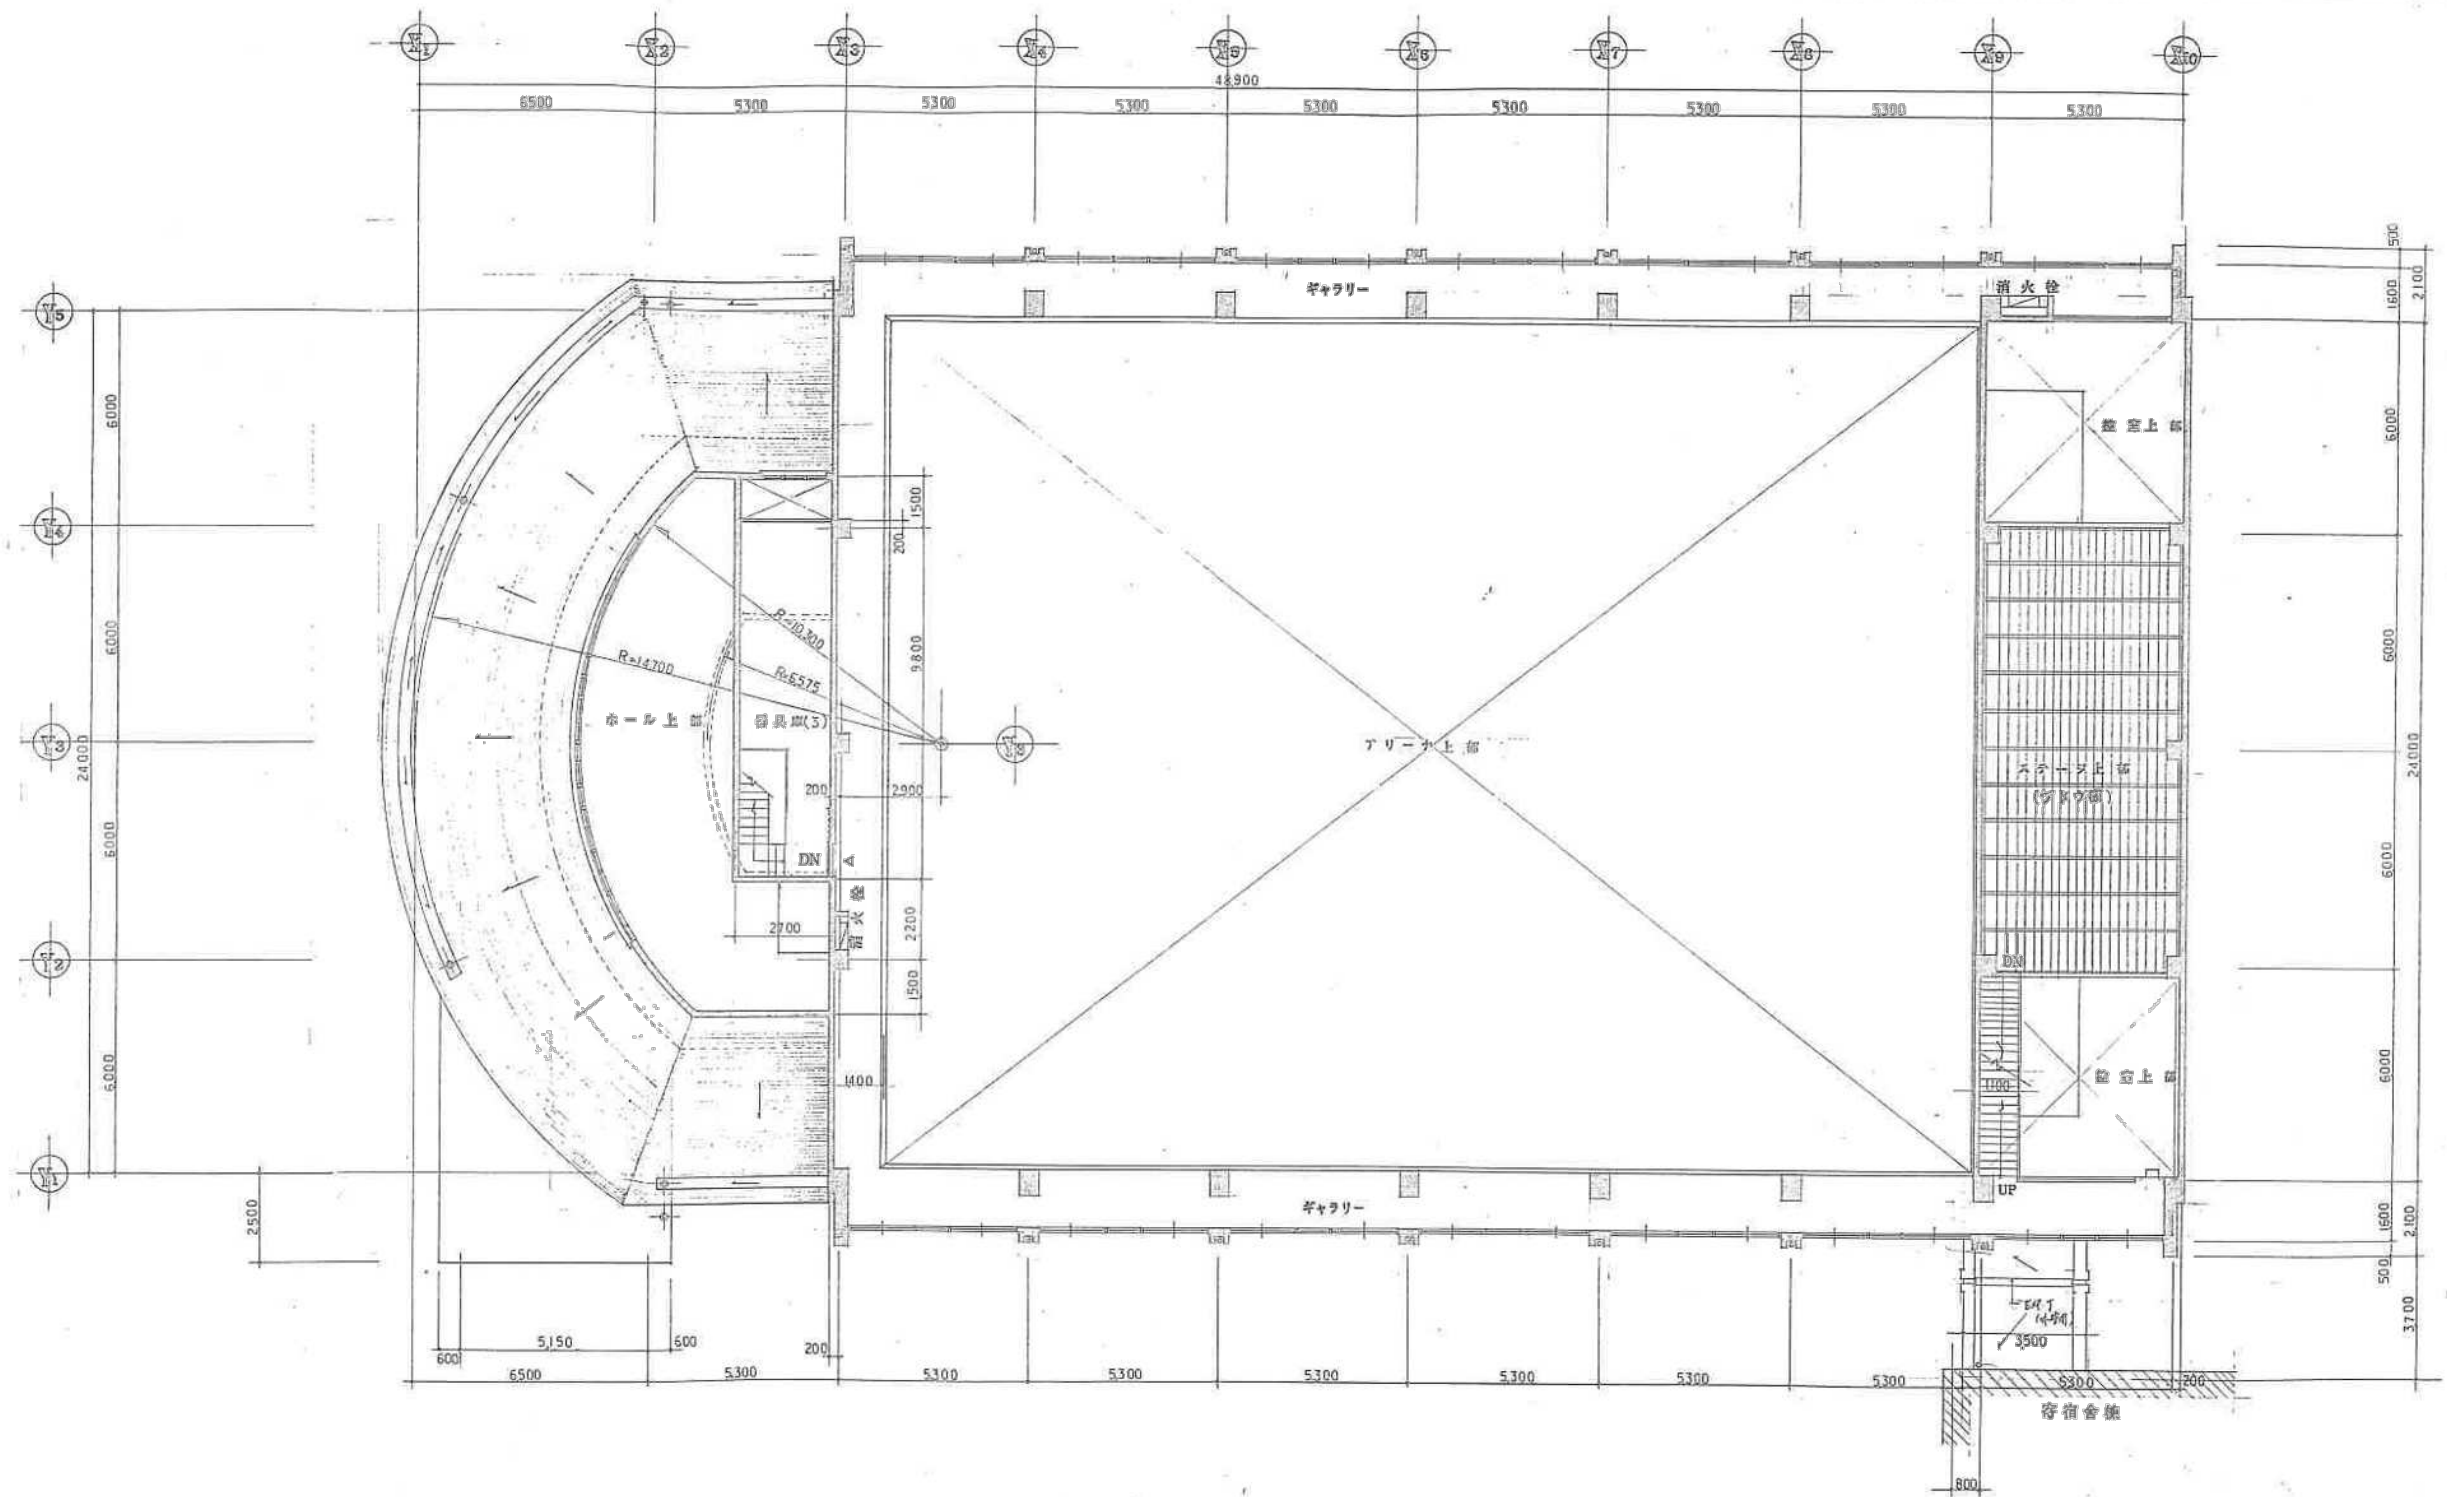

2階平面図

体育館

|      |              |      |                   |
|------|--------------|------|-------------------|
| 工事名称 | 県立看護学校施設整備工事 | 図面名称 | 2階平面図 S=1/100     |
| 工事場所 | 那覇市与儀1-24-1  | 図面番号 | A-6/25            |
| 施主   | 沖縄県土木建設部建築課  | 許可番号 | 建設大臣許可一般建設業第1166号 |
| 工事年度 | 平成元年度工事      | 施工者  | 南洋土木株式会社          |
|      |              | 所在地  | 那覇市与儀1-5-2        |



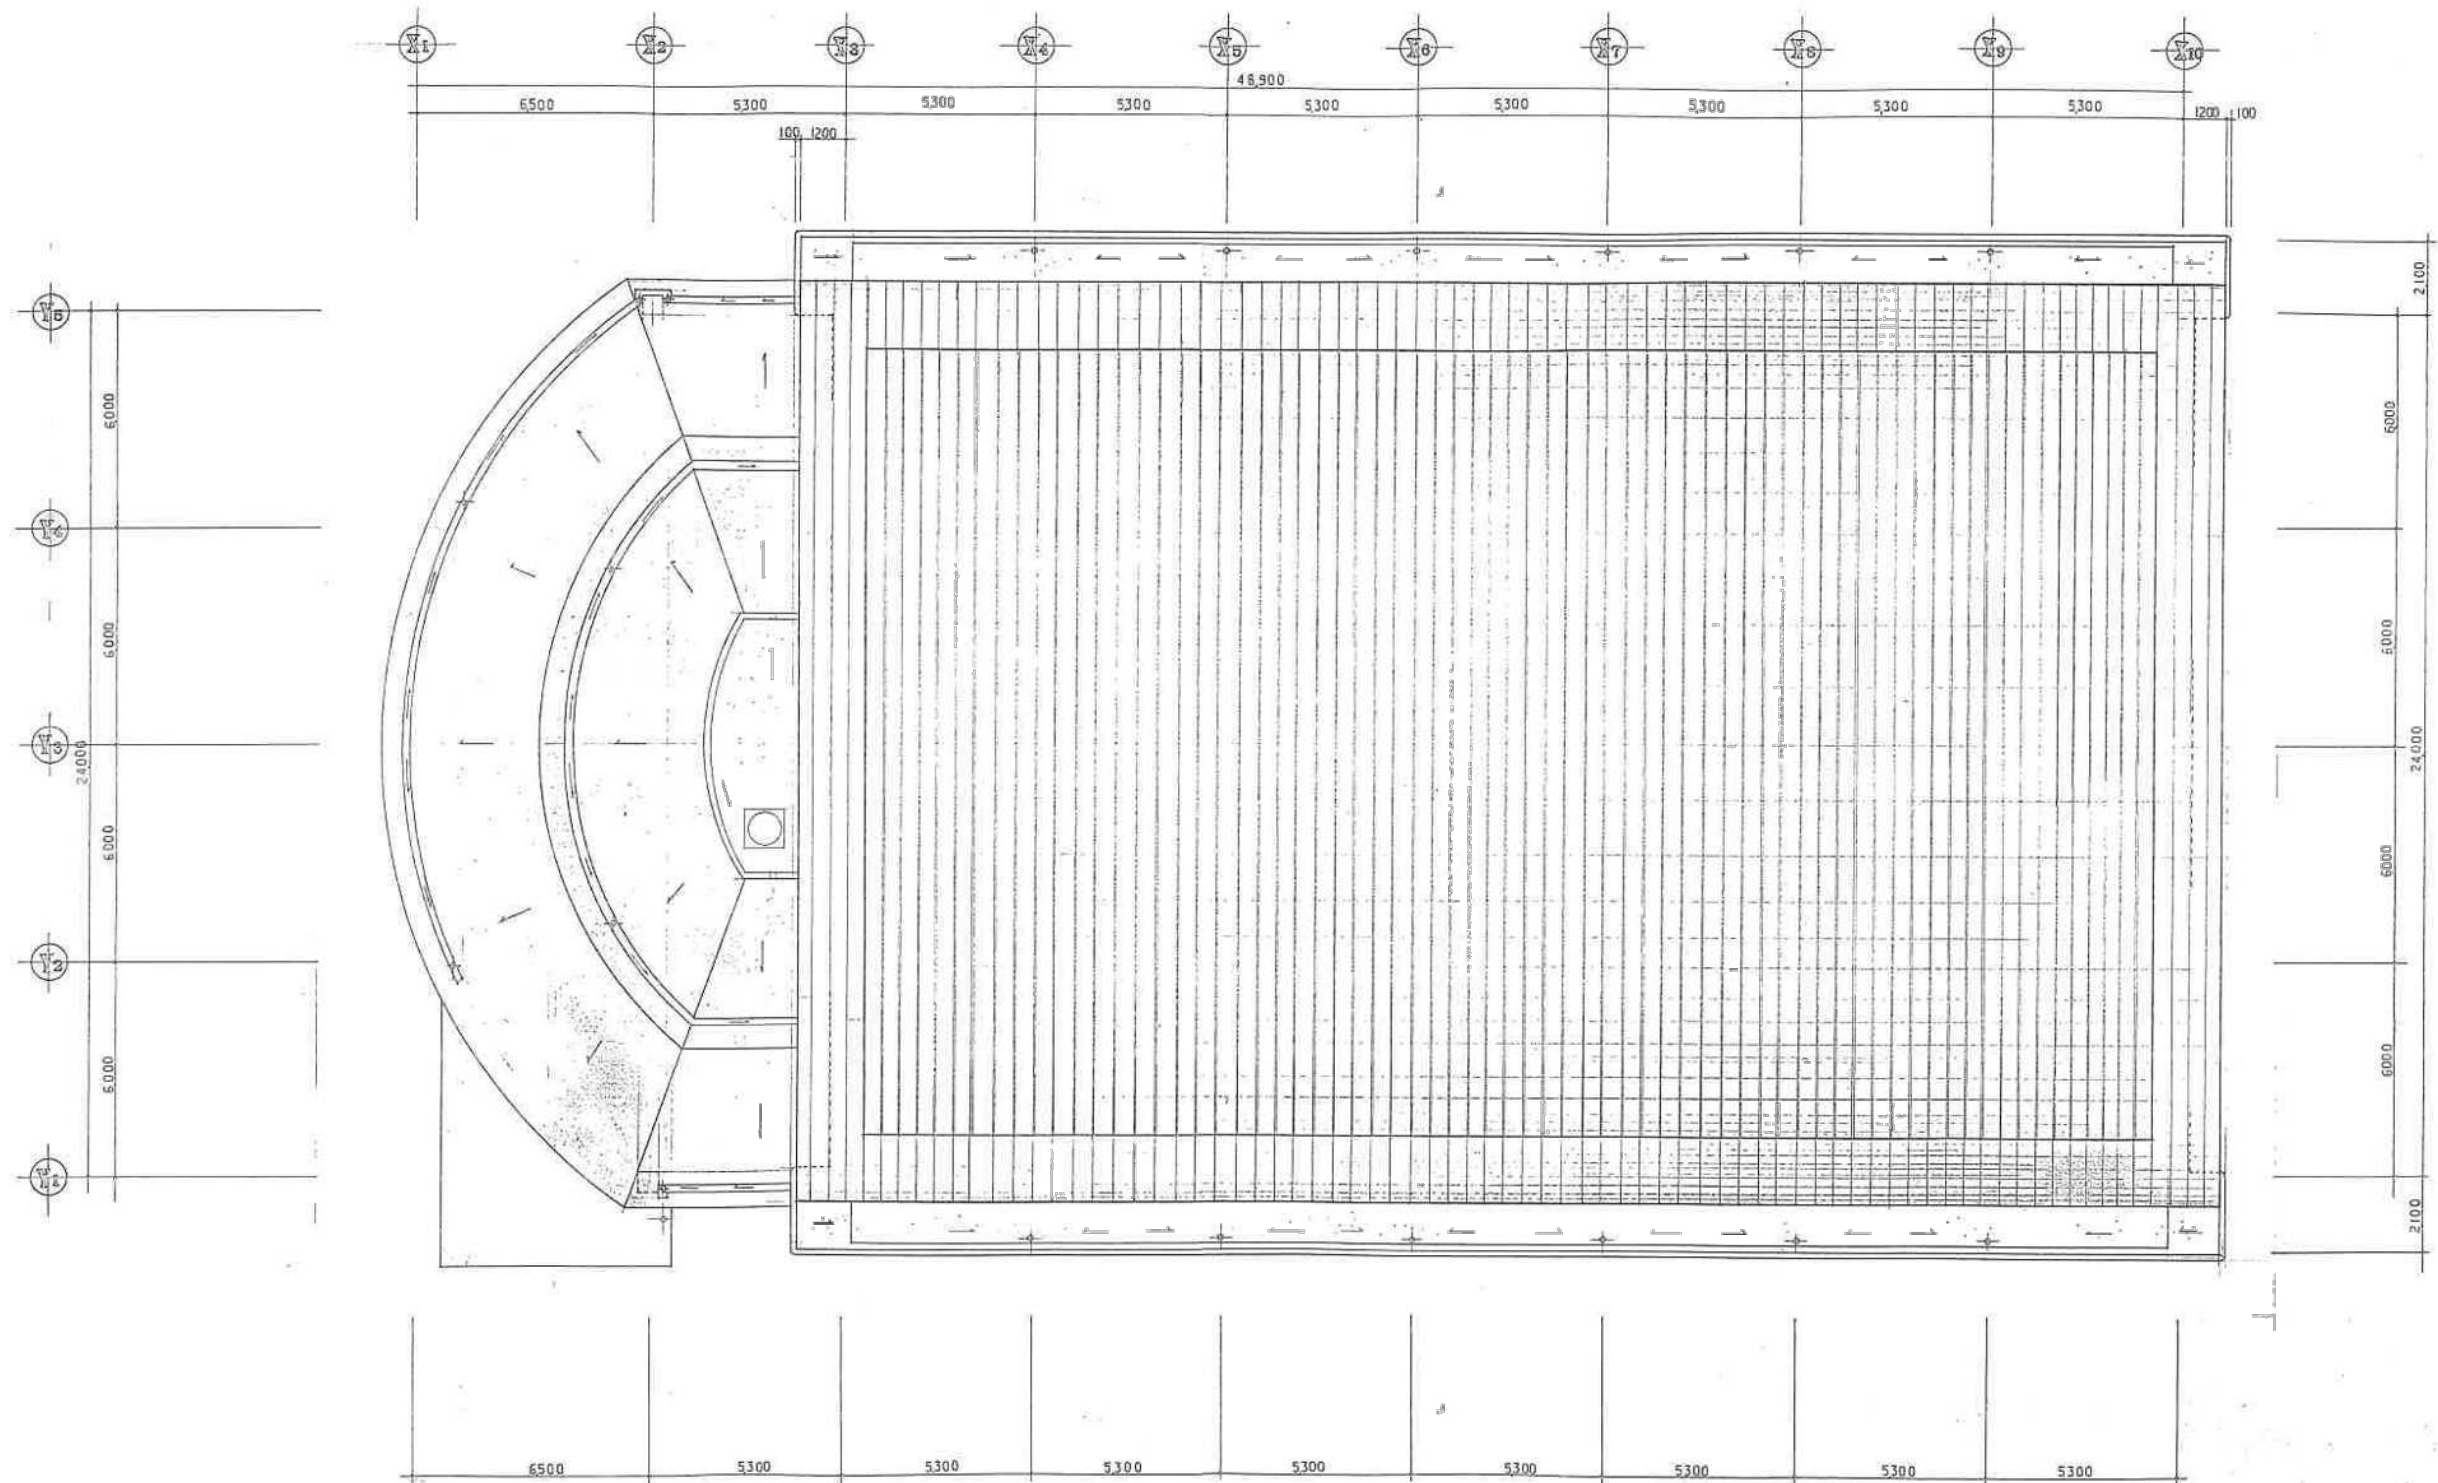


屋 根 状 図 S=1/100

体育館

|      |              |      |                       |
|------|--------------|------|-----------------------|
| 工事名称 | 県立看護学校施設整備工事 | 図面名称 | 屋根伏図 S=1/100          |
| 工事場所 | 那須市与儀1-24-1  | 図面番号 | A-7/25                |
| 施主   | 沖繩県土木建築部建築課  | 許可番号 | 建設大臣許可一般特定第64年第11657号 |
| 工事年度 | 平成元年度工事      | 施主   | 那須市与儀1-5-2            |

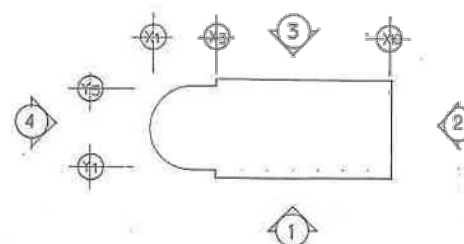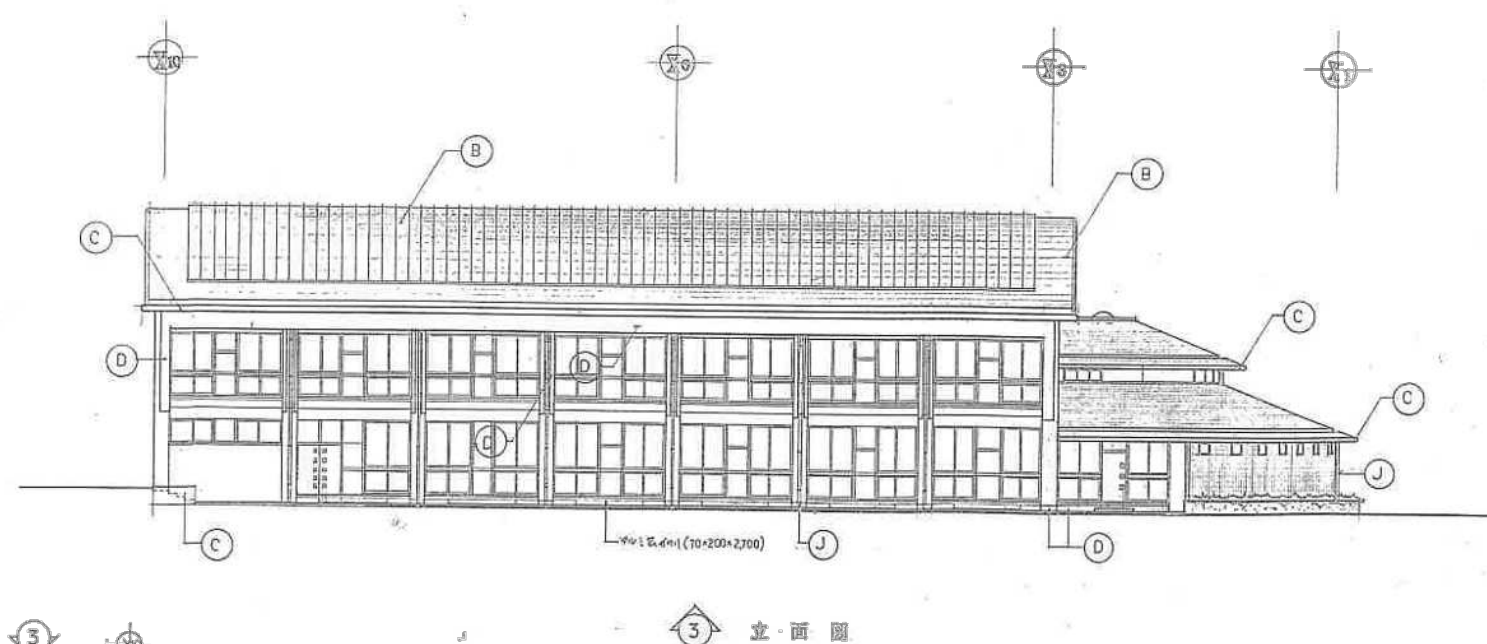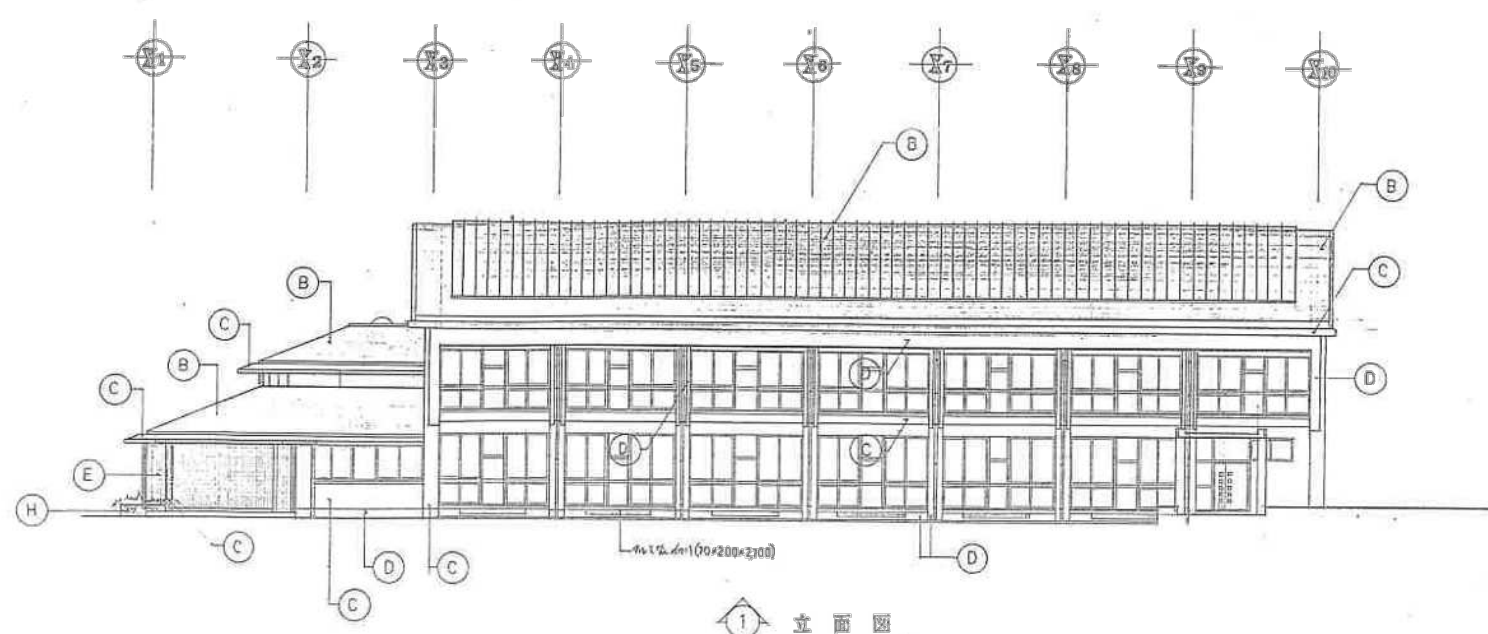

[illegible]



